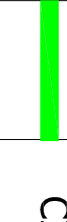
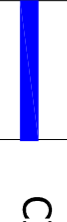
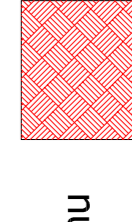
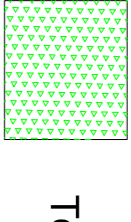

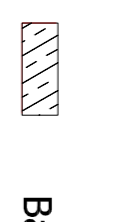
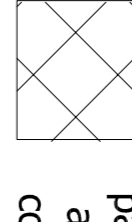
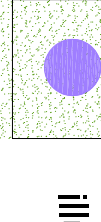
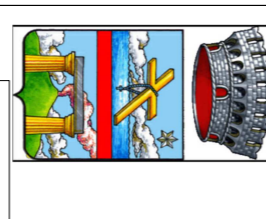


LEGENDA

-  CIMITERO NUOVO
-  CIMITERO VECCHIO
-  nuove aiuole
-  Terreno da rimuovere 123,36 mq
-  Tappetino bituminoso da rifare 4-404,17 mq
spessore fresatura 2 cm
spessore tappetino 3 cm
-  Battente locali di progetto
-  pavimentazione nuova con blocchi
colore grigio, spessore 6 cm 198 mq
-  Illuminazione di progetto



Città di Pompei
Città Metropolitana di Napoli

Realizzazione nuovi locali, ossari e riqualificazione delle parti comuni del Cimitero comunale

PROGETTO
-tavola interventi-

DATA: dic. 2023

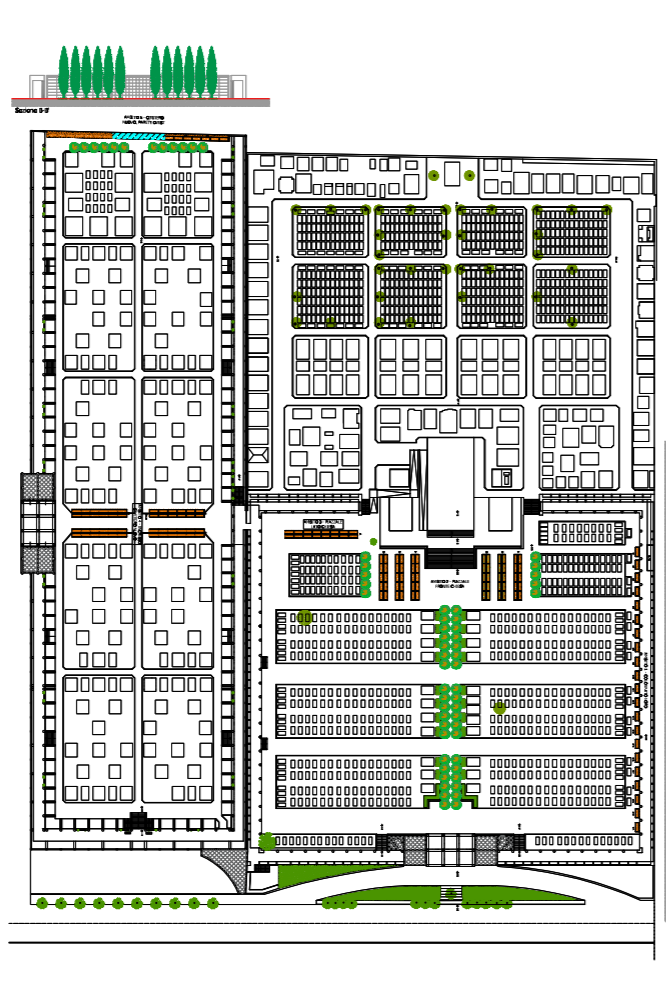
SCALA: 1:200

EDIFICAZIONE: **G 06/b**

PROGETTO PRELIMINARE:

PROGETTO DEFINITIVO:

PROGETTO ESECUTIVO:



PROGETTO PRELIMINARE

PROGETTO DEFINITIVO

PROGETTO ESECUTIVO