




Città di Pompei

Città Metropolitana di Napoli

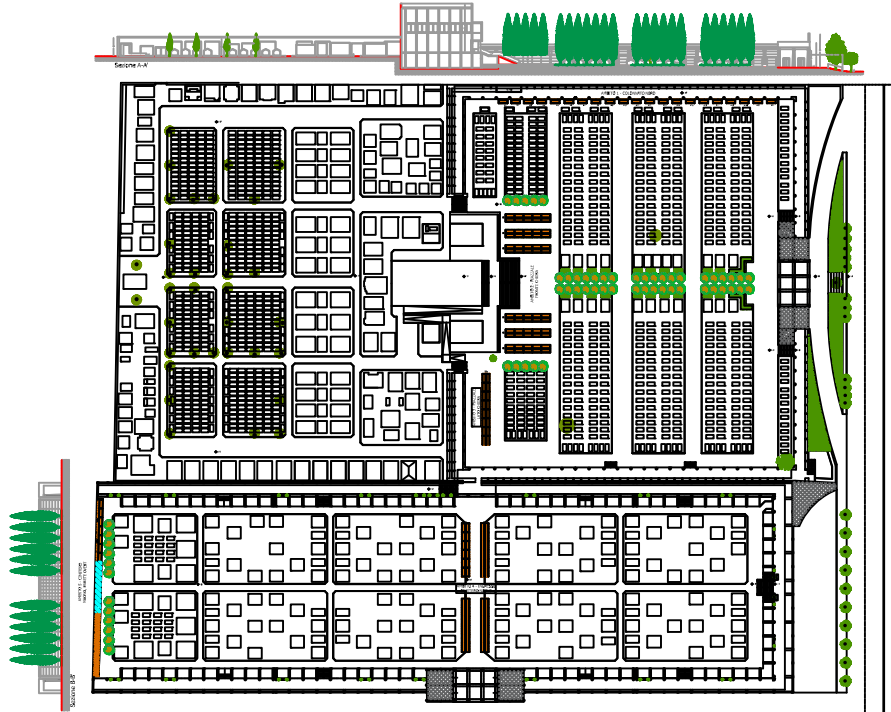

Realizzazione nuovi loculi, ossari e riqualificazione
delle parti comuni del Cimitero comunale

STATO DEI LUOGHI	ELABORATO: DOCUMENTAZIONE FOTOGRAFICA		
STATO DI PROGETTO			
STRUTTURE			
IMPIANTI			
CAPITOLATI - COMPUTI			
GEOLOGIA			
SICUREZZA			
ANTINCENDIO			
<input checked="" type="checkbox"/> RELAZIONE	DATA	SCALA	ELABORATO N°:
DICHIARAZIONI	dic. 2023	1:200	R03
VARIE			
<input type="checkbox"/> PROGETTO PRELIMINARE	<input type="checkbox"/> PROGETTO DEFINITIVO	<input checked="" type="checkbox"/> PROGETTO ESECUTIVO	

Il Progettista:
Ing. Gianluca Fimiani

Il Progettista esecutivo:
Arch. Pietro Buononato

Il R.U.P.:
Arch. Massimo Manfellotto

DOCUMENTAZIONE FOTOGRAFICA



ORTOFOTO



ORTOFOTO

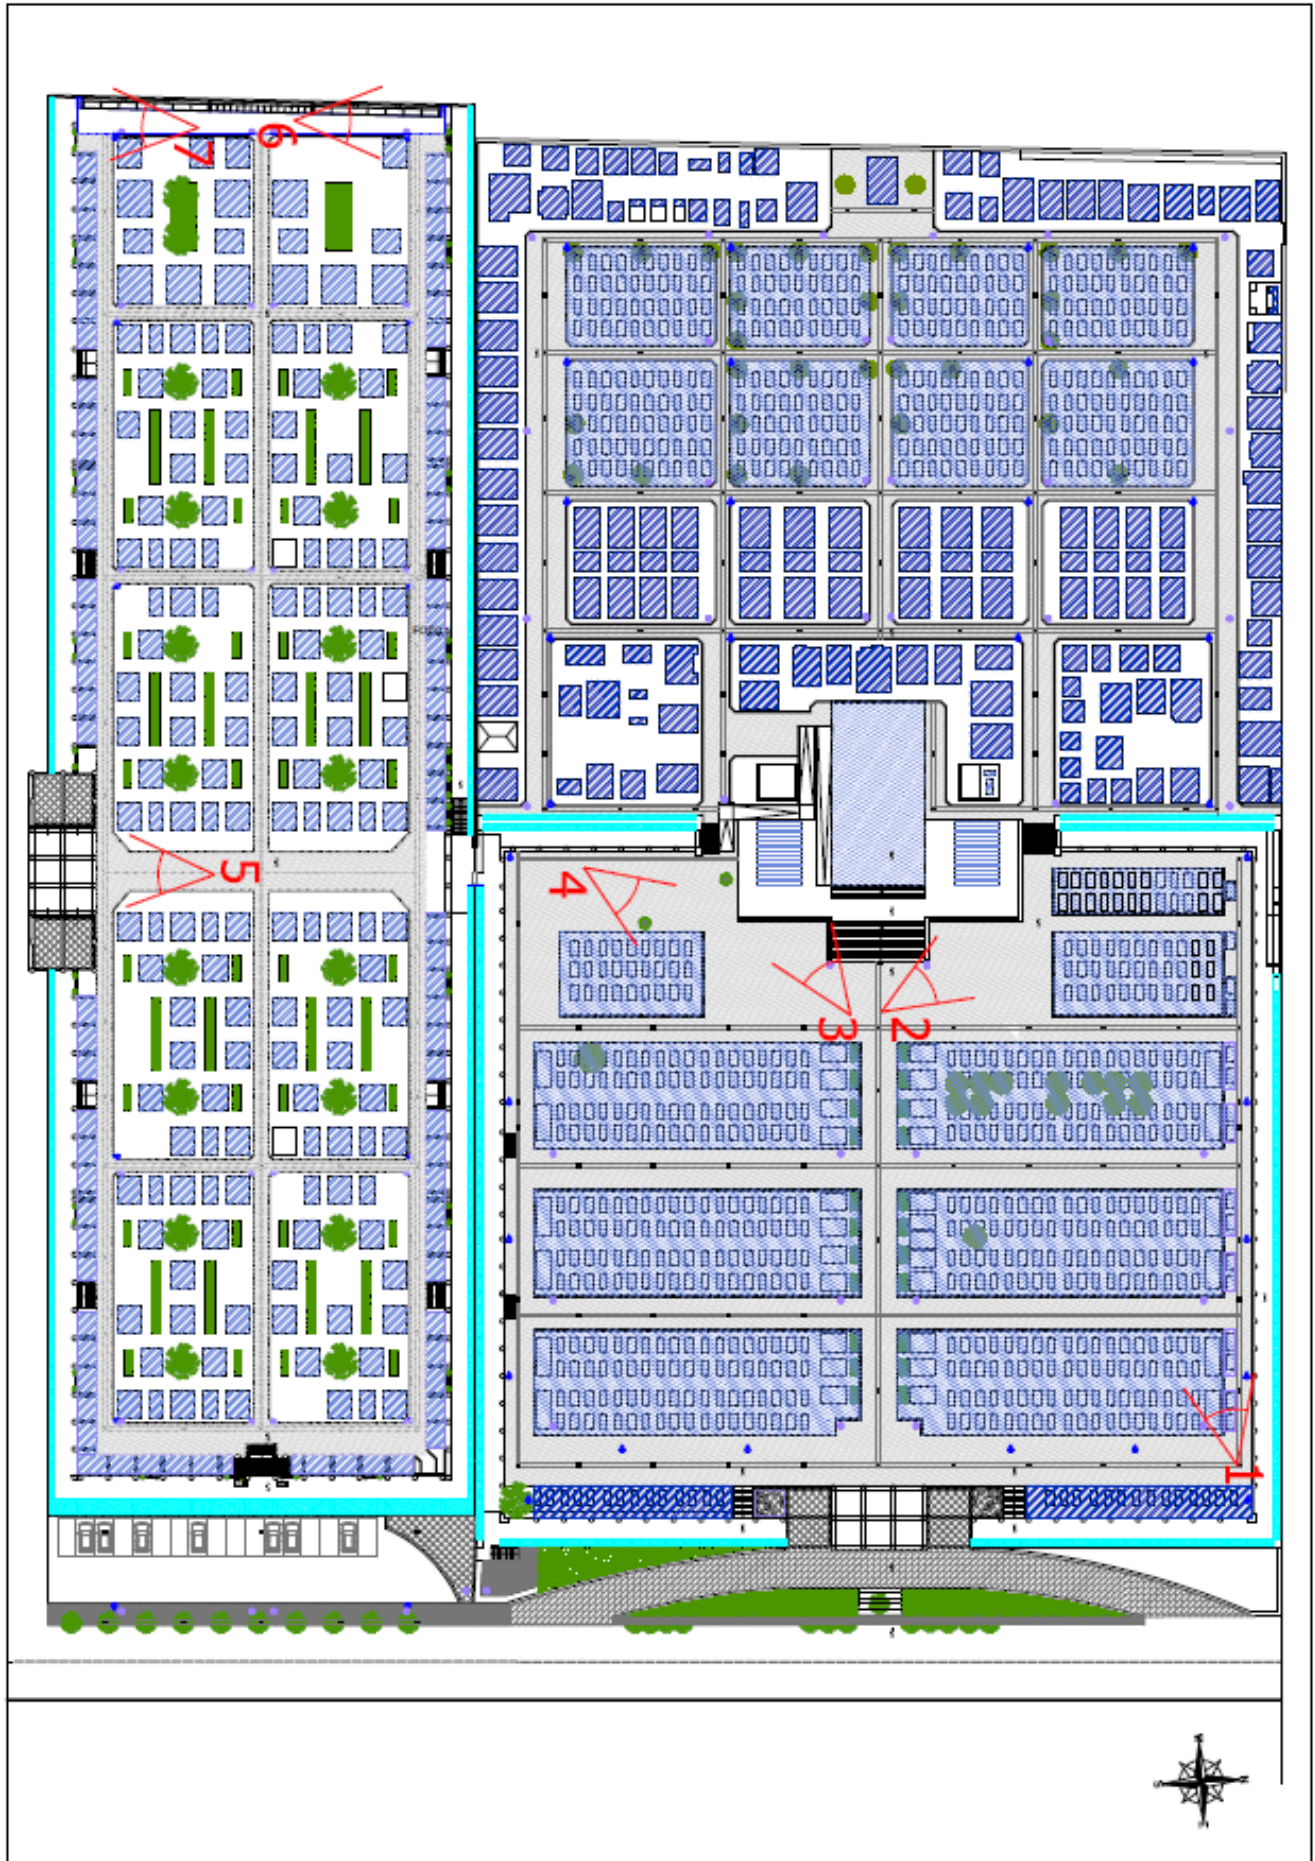




FOTO 1 AMBITO 1 – colonnato Nord cimitero vecchio



FOTO 2 AMBITO 2 – Piazzale fronte chiesa – lato Nord



FOTO 3

AMBITO 2 – Piazzale fronte chiesa – lato Sud

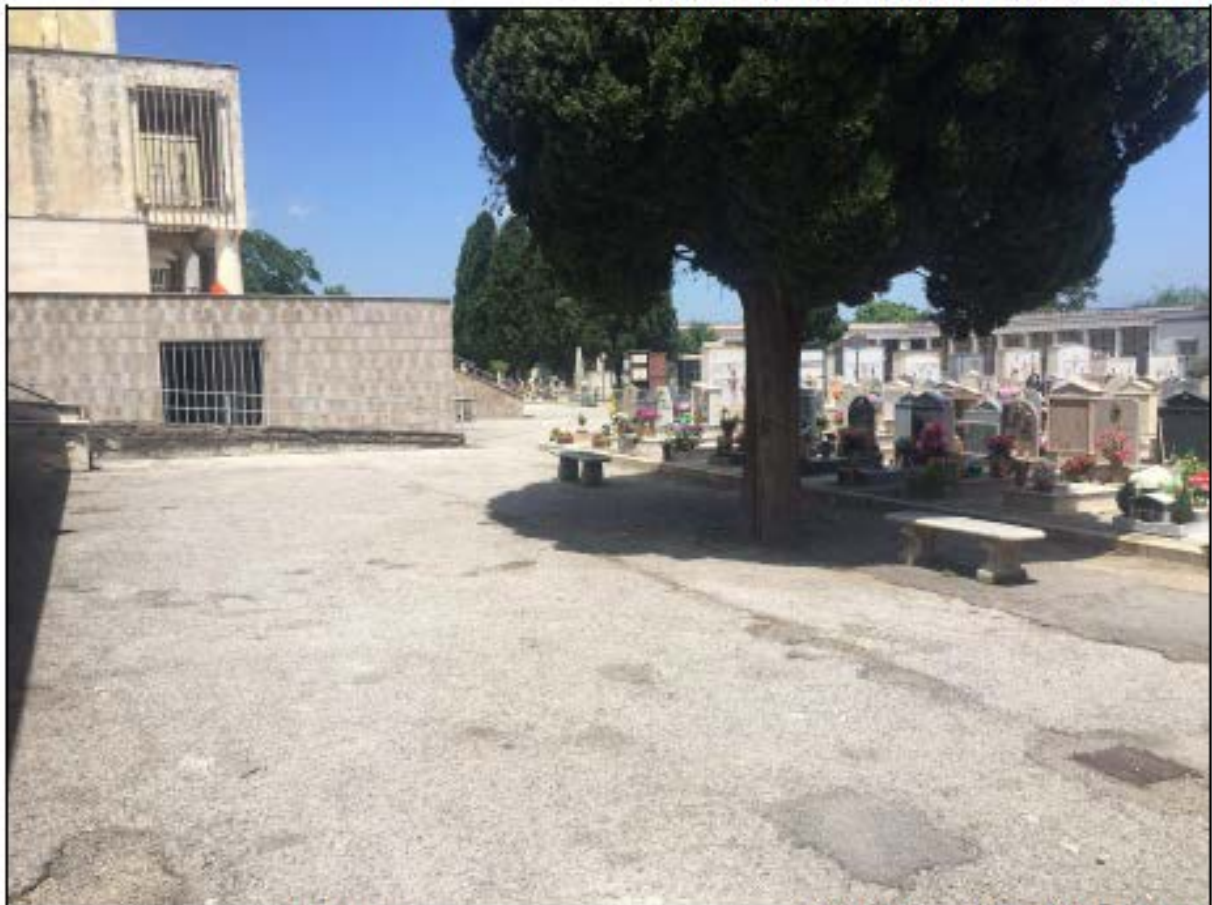


FOTO 4

AMBITO 3 – Piazzale lato Chiesa



FOTO 5

AMBITO 4 – Ingresso cimitero nuovo



FOTO 6

AMBITO 5 – Cimitero nuovo parete ovest – vista Nord/Ovest



FOTO 7

AMBITO 5 – Cimitero nuovo parete ovest – vista Sud/Ovest