


REALIZZAZIONE NUOVI LOCULI, OSSARI E RIQUALIFICAZIONE PARTI COMUNI DEL CIMITERO COMUNALE



Città di Pompei

Città Metropolitana di Napoli


VI SETTORE TECNICO

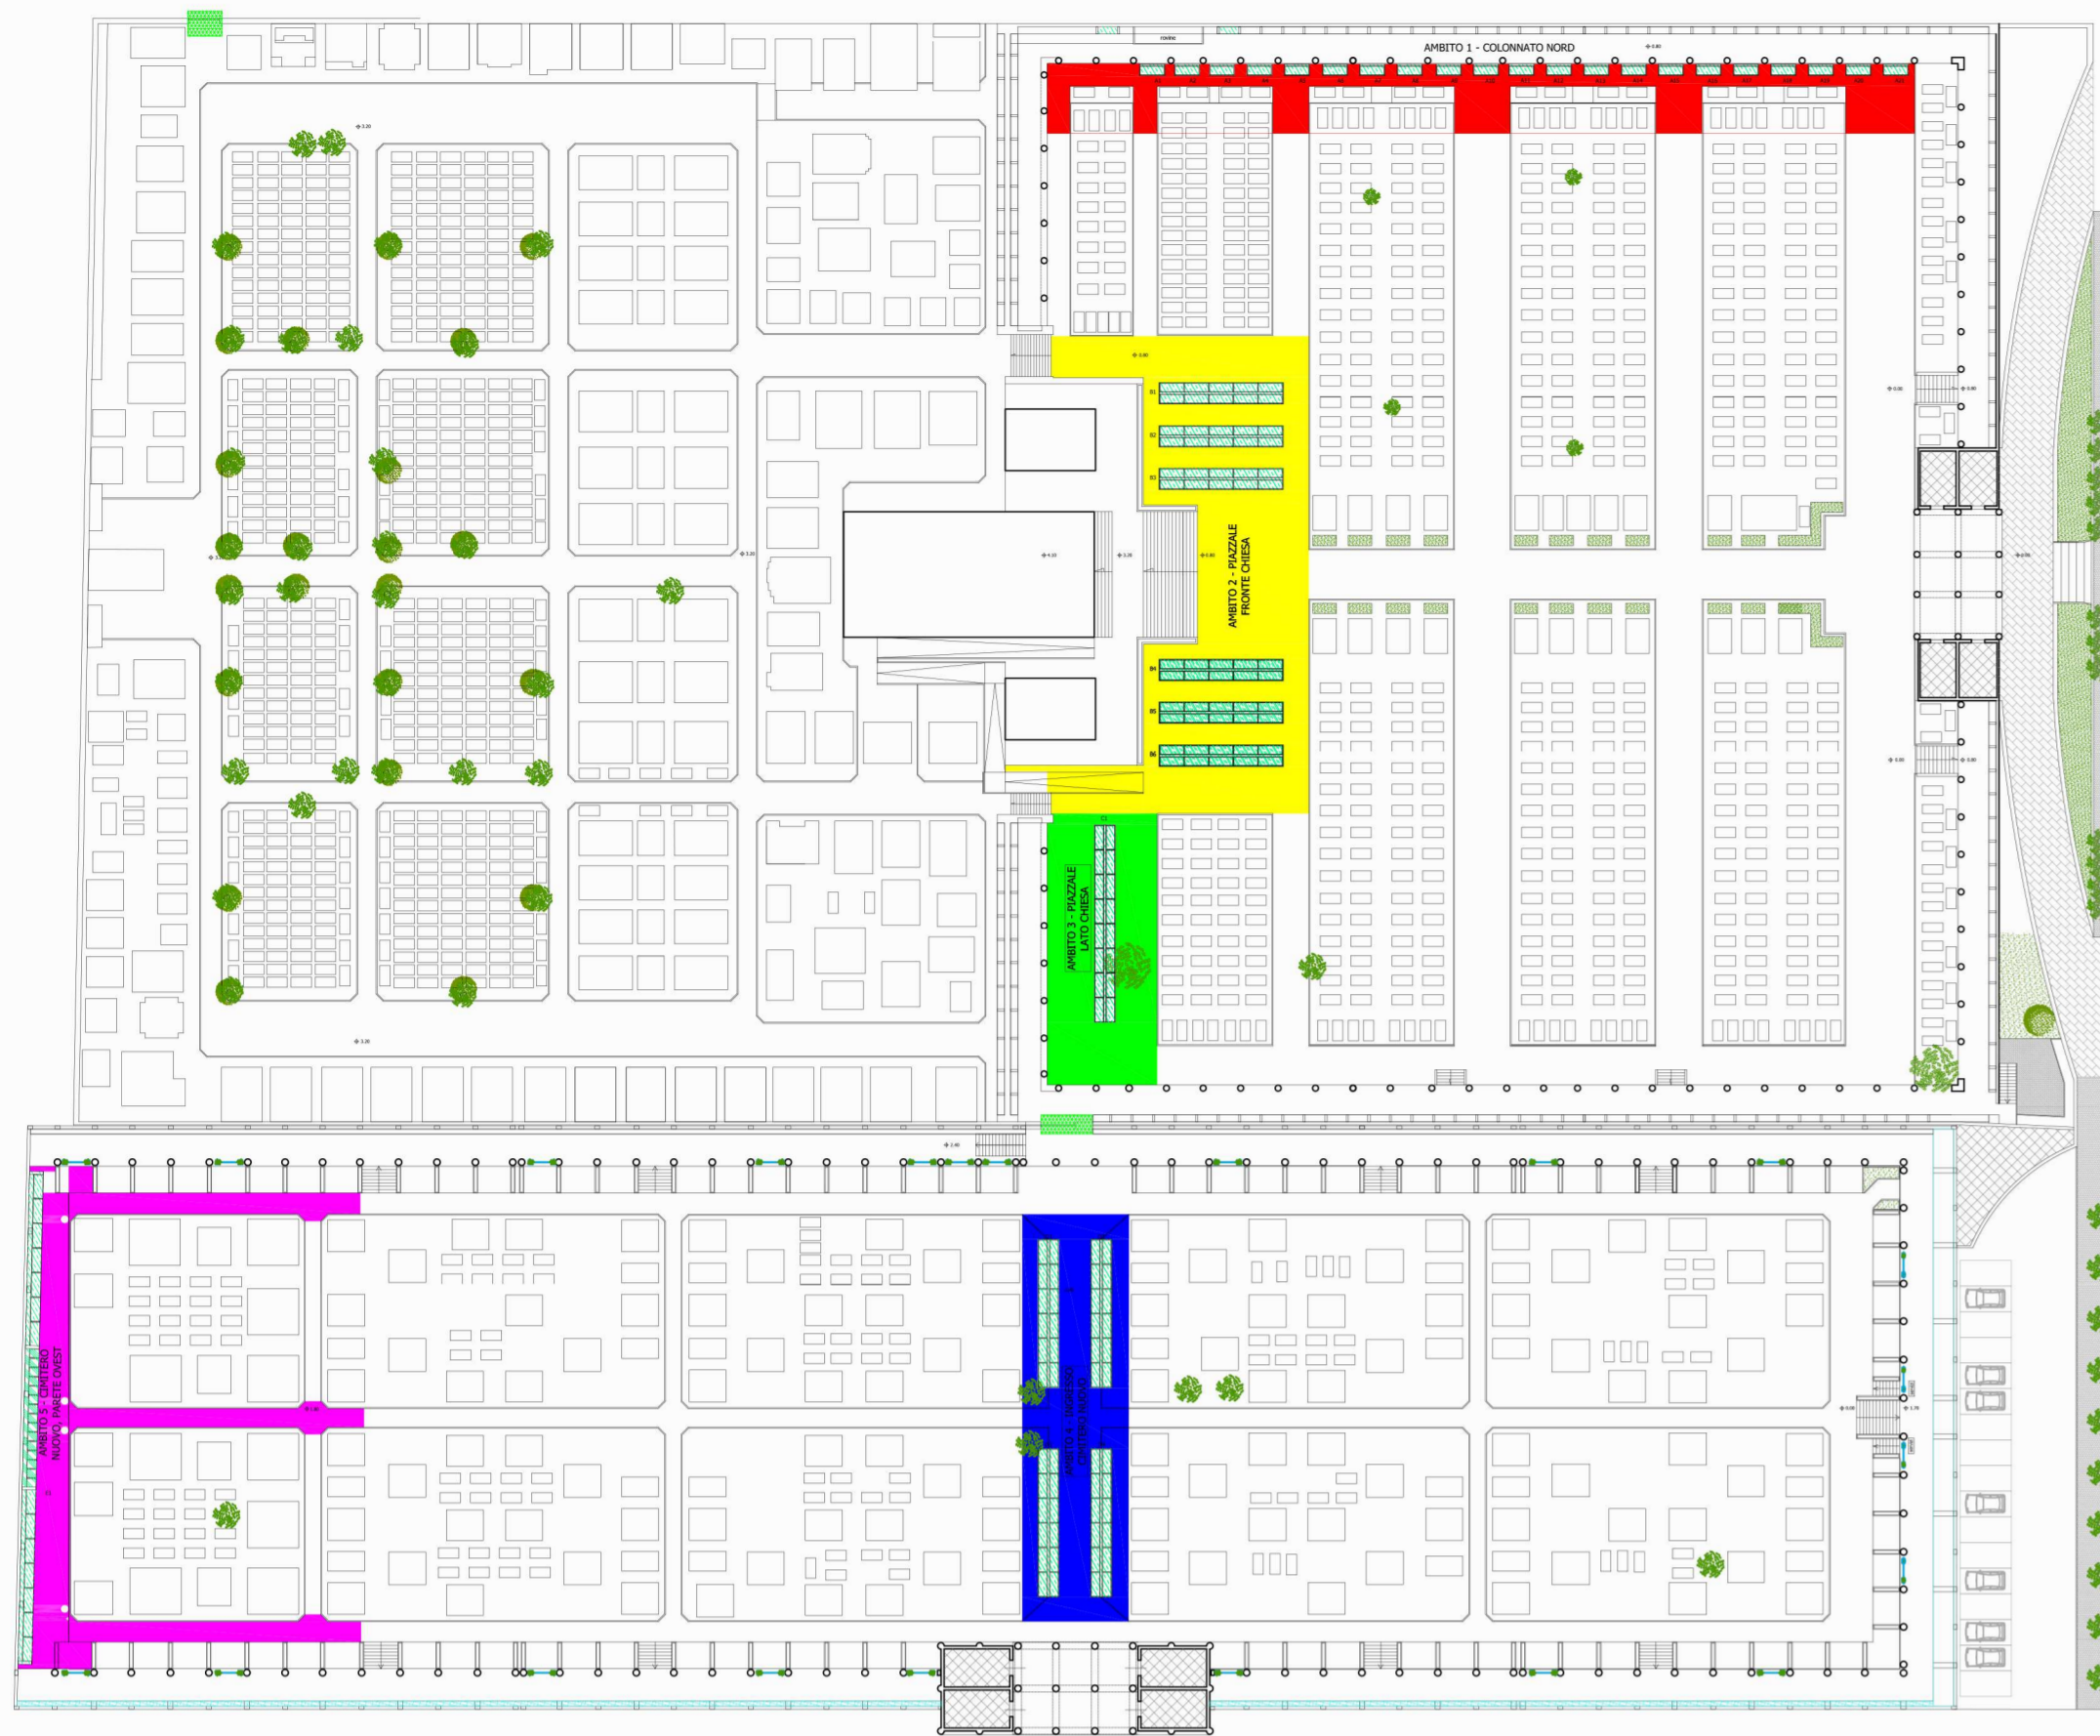


LEGENDA




AMBITO 1

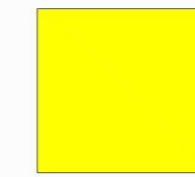

AMBITO 2

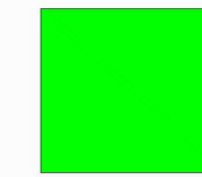

AMBITO 3

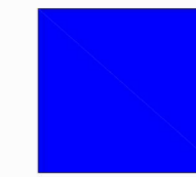


AMBITO 4




AMBITO 5

AMBITO 1 - COLONNATO NORD

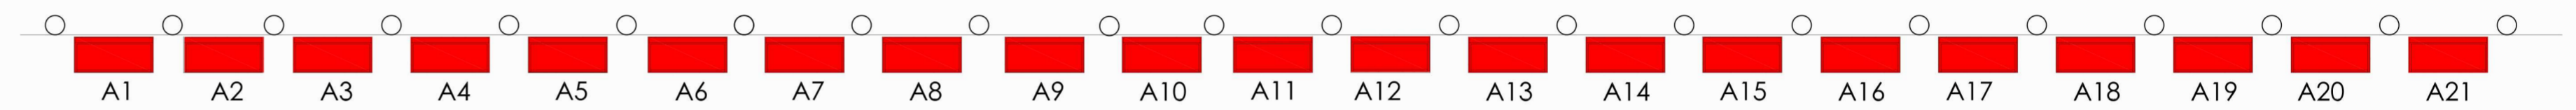


PARTICOLARE LOCULI AMBITO 1 - COLONNATO NORD


LOCULI GIA' ASSEGNATI

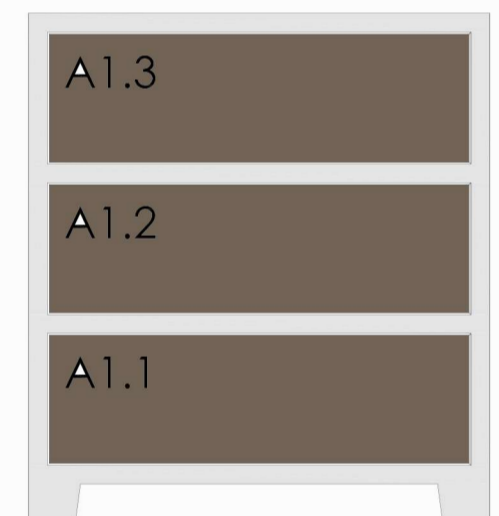


A1

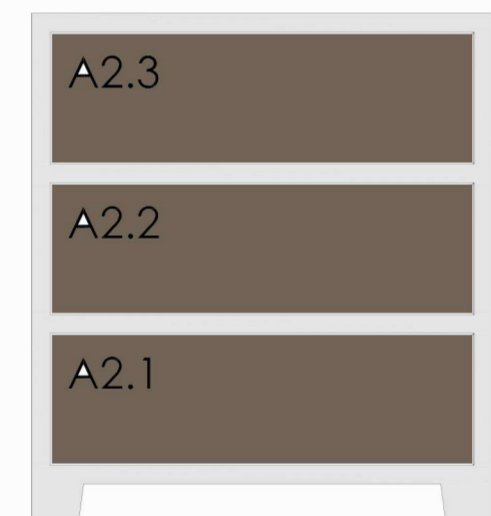


A2

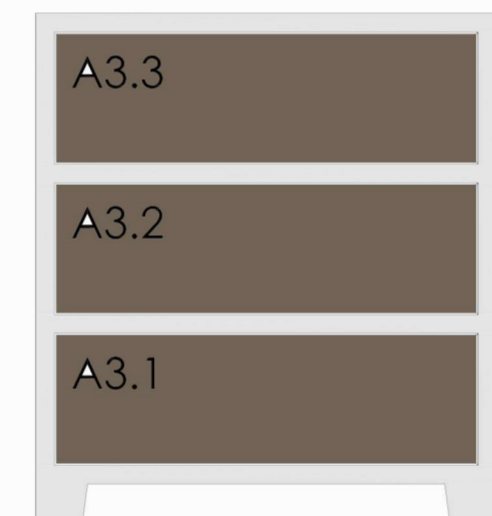


A3

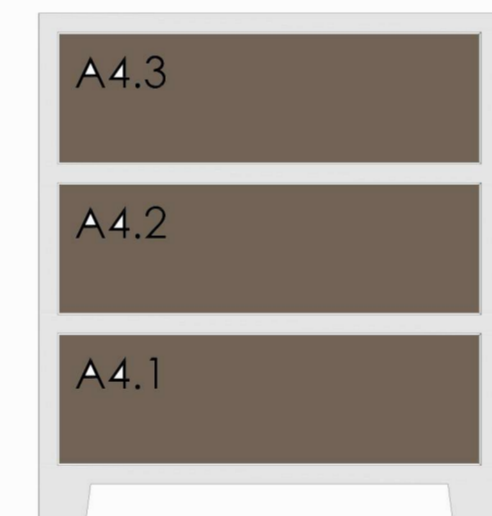


A4

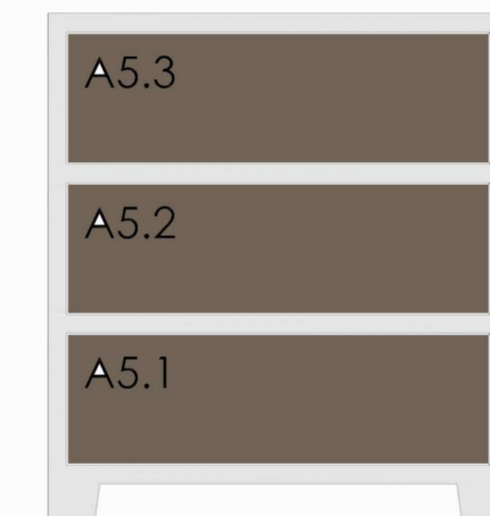

A5

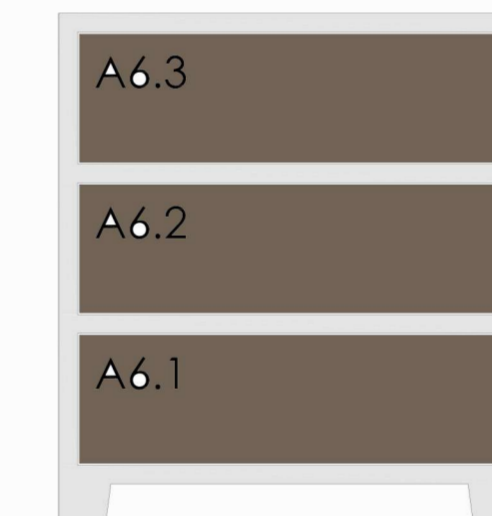


A6

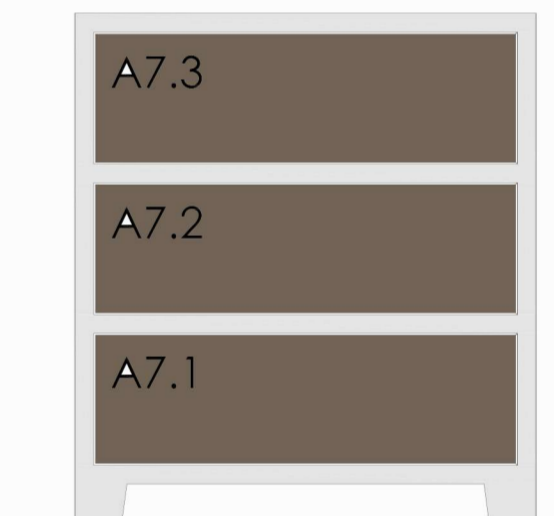

A7




A8

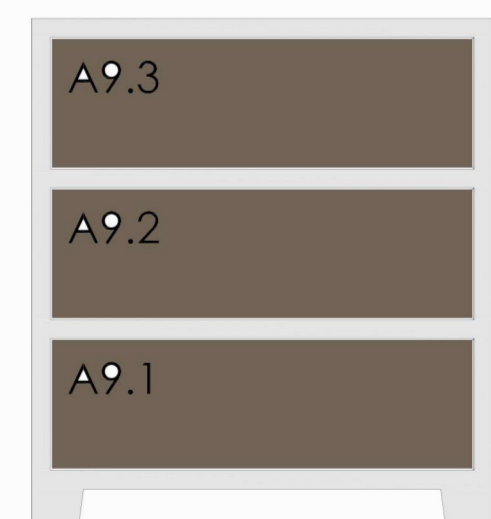

A9




A10

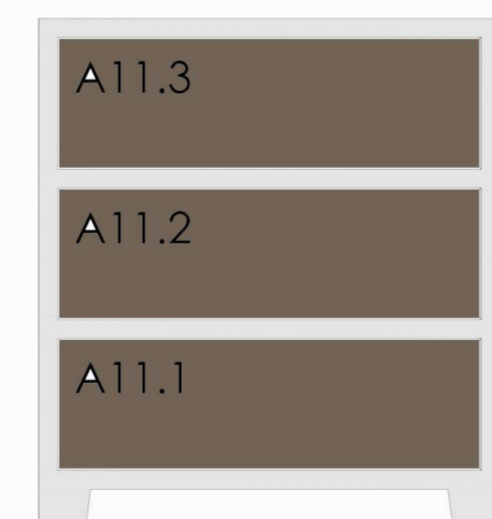


A11




A12

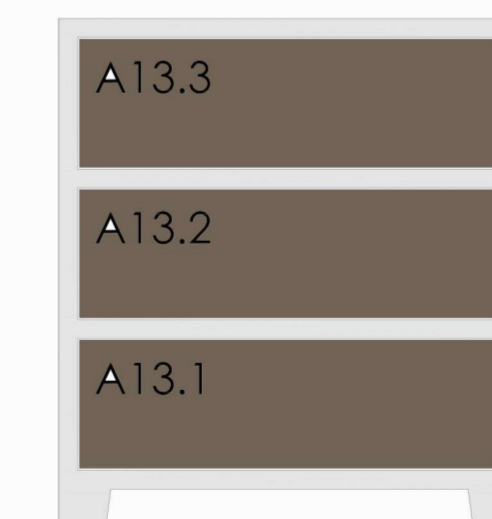


A13

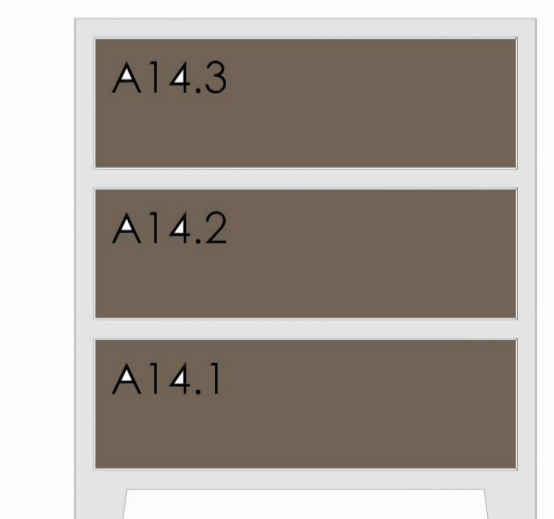


A14

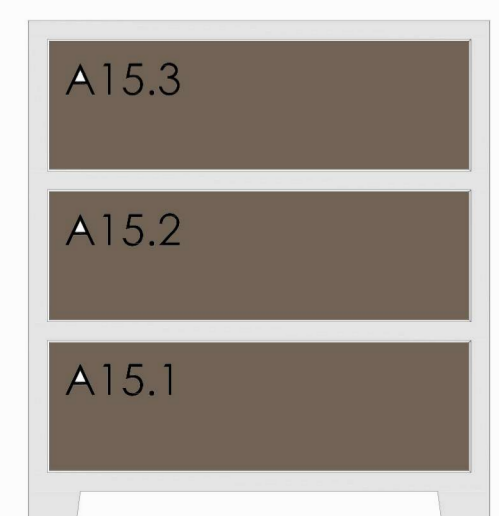


A15

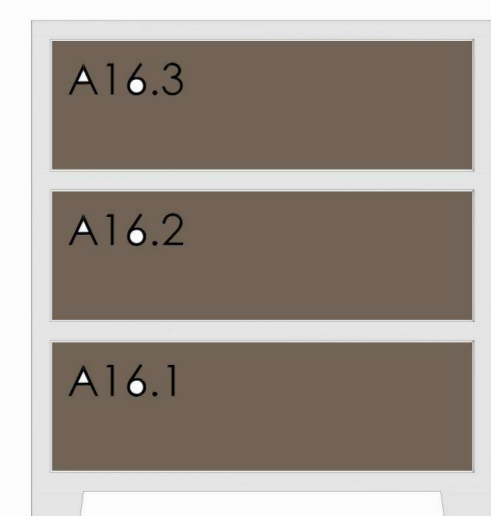


A16

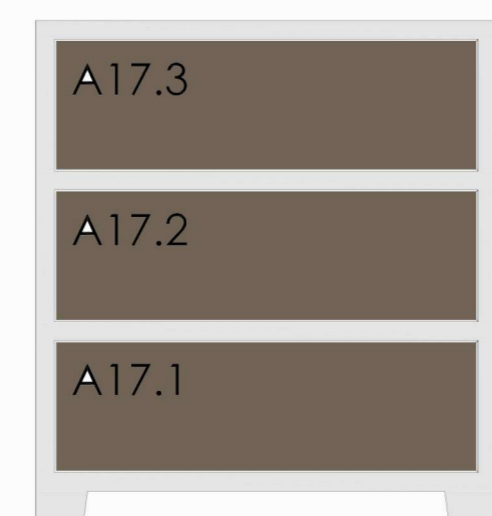


A17

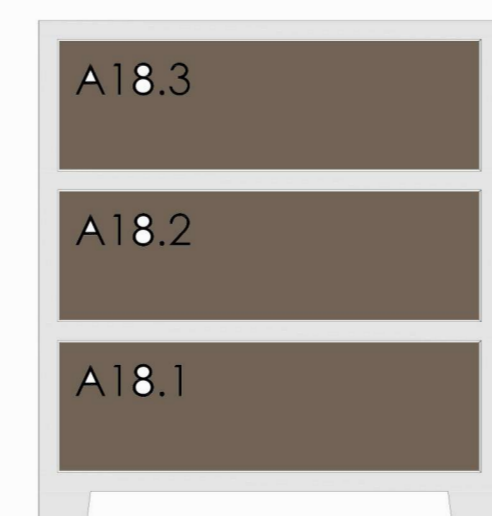

A18

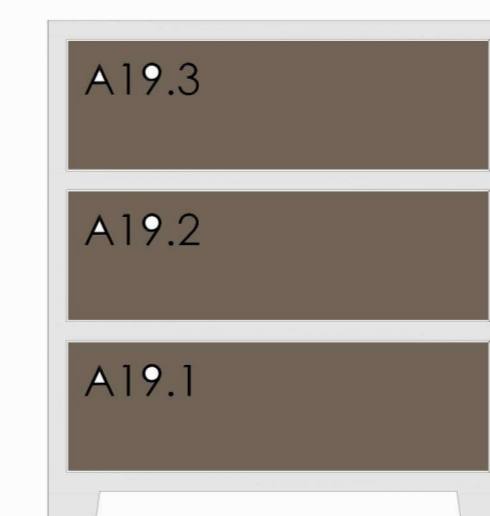

A19

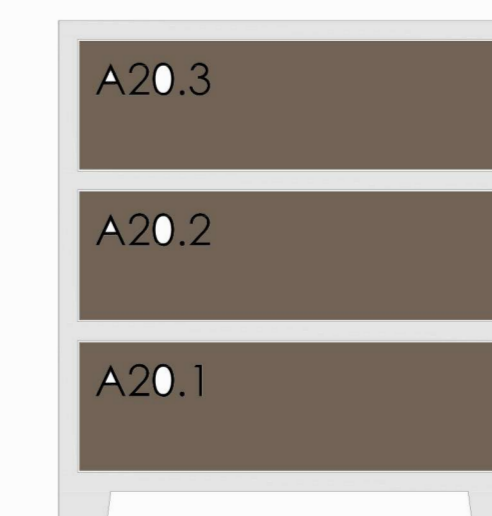

A20



A21