




REALIZZAZIONE NUOVI LOCULI, OSSARI E RIQUALIFICAZIONE PARTI COMUNI DEL CIMITERO COMUNALE




LEGENDA




AMBITO 1

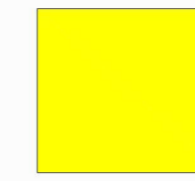

AMBITO 2

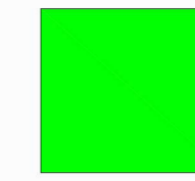

AMBITO 3

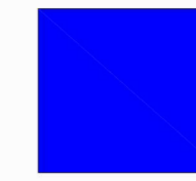


AMBITO 4



AMBITO 5

AMBITO 4 - INGRESSO CIMITERO NUOVO

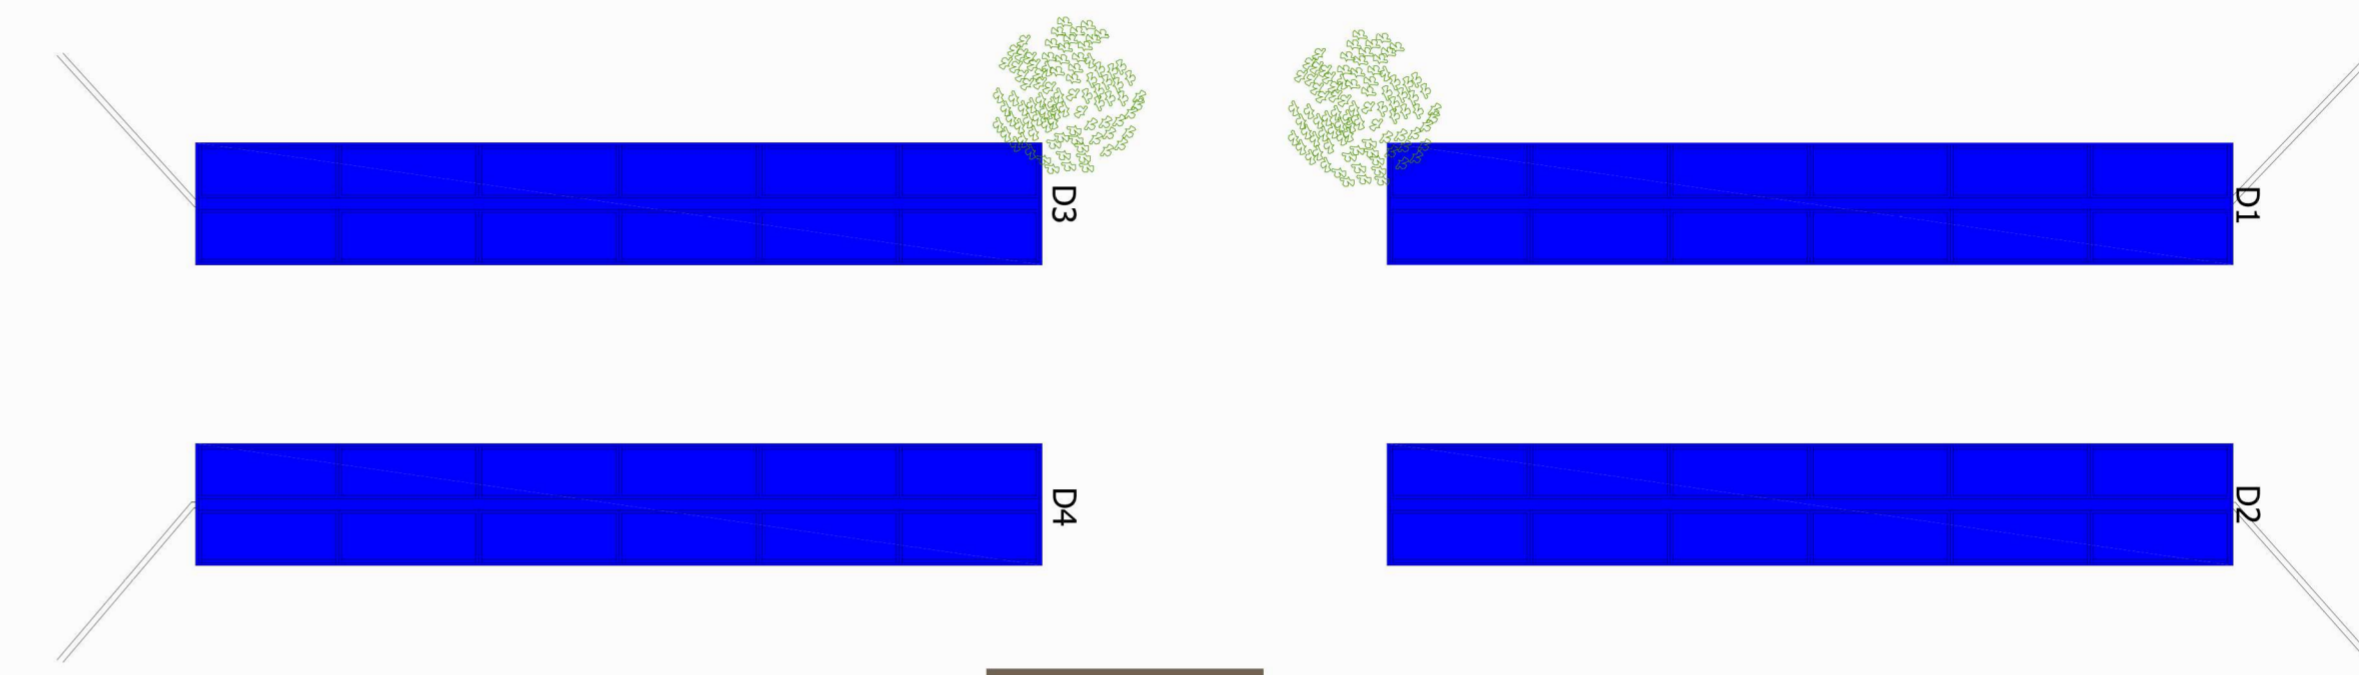

LOCULI GIA' ASSEGNATI

PARTICOLARE LOCULI

AMBITO 4 - INGRESSO CIMITERO NUOVO

D1 - fronte

A	B	C	D	E	F
D1.A.3	D1.B.3	D1.C.3	D1.D.3	D1.E.3	D1.F.3
D1.A.2	D1.B.2	D1.C.2	D1.D.2	D1.E.2	D1.F.2
D1.A.1	D1.B.1	D1.C.1	D1.D.1	D1.E.1	D1.F.1

D1 - retro

G	H	I	L	M	N
D1.G.3	D1.H.3	D1.I.3	D1.L.3	D1.M.3	D1.N.3
D1.G.2	D1.H.2	D1.I.2	D1.L.2	D1.M.2	D1.N.2
D1.G.1	D1.H.1	D1.I.1	D1.L.1	D1.M.1	D1.N.1

D2 - fronte

A	B	C	D	E	F
D2.A.3	D2.B.3	D2.C.3	D2.D.3	D2.E.3	D2.F.3
D2.A.2	D2.B.2	D2.C.2	D2.D.2	D2.E.2	D2.F.2
D2.A.1	D2.B.1	D2.C.1	D2.D.1	D2.E.1	D2.F.1

D2 - retro

G	H	I	L	M	N
D2.G.3	D2.H.3	D2.I.3	D2.L.3	D2.M.3	D2.N.3
D2.G.2	D2.H.2	D2.I.2	D2.L.2	D2.M.2	D2.N.2
D2.G.1	D2.H.1	D2.I.1	D2.L.1	D2.M.1	D2.N.1

D3 - fronte

A	B	C	D	E	F
D3.A.3	D3.B.3	D3.C.3	D3.D.3	D3.E.3	D3.F.3
D3.A.2	D3.B.2	D3.C.2	D3.D.2	D3.E.2	D3.F.2
D3.A.1	D3.B.1	D3.C.1	D3.D.1	D3.E.1	D3.F.1

D3 - retro

G	H	I	L	M	N
D3.G.3	D3.H.3	D3.I.3	D3.L.3	D3.M.3	D3.N.3
D3.G.2	D3.H.2	D3.I.2	D3.L.2	D3.M.2	D3.N.2
D3.G.1	D3.H.1	D3.I.1	D3.L.1	D3.M.1	D3.N.1

D4 - fronte

A	B	C	D	E	F
D4.A.3	D4.B.3	D4.C.3	D4.D.3	D4.E.3	D4.F.3
D4.A.2	D4.B.2	D4.C.2	D4.D.2	D4.E.2	D4.F.2
D4.A.1	D4.B.1	D4.C.1	D4.D.1	D4.E.1	D4.F.1

D4 - retro

G	H	I	L	M	N
D4.G.3	D4.H.3	D4.I.3	D4.L.3	D4.M.3	D4.N.3
D4.G.2	D4.H.2	D4.I.2	D4.L.2	D4.M.2	D4.N.2
D4.G.1	D4.H.1	D4.I.1	D4.L.1	D4.M.1	D4.N.1