


- AREA ARCHEOLOGICA
- GRANDI COMPLESSI RELIGIOSI
- CORTINE E ORGANIZZAZIONI URBANE PREVALENTEMENTE LINEARI**
 - CORTINA DI IMPIANTO STORICO COMPATTA
 - CORTINA DI IMPIANTO STORICO CONTINUA CON SVILUPPI EDILIZI PERPENDICOLARI ALLA VIABILITA'
 - CORTINA COMPOSTA DA ELEMENTI EDILIZI SINGOLI
 - ORGANIZZAZIONI PREVALENTEMENTE LINEARI COMPOSTE DA ELEMENTI EDILIZI SINGOLI
 - PICCOLA CORTINA COMPATTA
- TESSUTI E IMPIANTI REGOLARI**
 - TESSUTI DI ELEMENTI EDILIZI SINGOLI RIFERITI A TRACCIATI TENDENZIALMENTE REGOLARI SU GRIGLIE COMPLETE
 - TESSUTI DI ELEMENTI EDILIZI SINGOLI RIFERITI A TRACCIATI TENDENZIALMENTE IRREGOLARI SU GRIGLIE COMPLETE
 - TESSUTI DI ELEMENTI EDILIZI SINGOLI DEFINITI SU GRIGLIE INCOMPLETE
 - EDILIZIA DI IMPIANTO RICONDUCEBILE A UN PROGETTO UNITARIO
- ADDENSAMENTI EDILIZI**
 - AGGREGATO IRREGOLARE A MARGINE DEL TESSUTO CONSOLIDATO
 - AGGREGATO IRREGOLARE IN CONTESTO RURALE
 - ADDENSAMENTI EDILIZI CON IMPIANTO CONSOLIDATO
 - ADDENSAMENTI IN CONTESTI NON RESIDENZIALI
- EDILIZIA RADA E ISOLATA**
 - ELEMENTI EDILIZI ISOLATI IN CONTESTO RURALE
 - ELEMENTI EDILIZI ISOLATI IN CONTESTO PERURBANO
- RECINTI SPECIALIZZATI**
 - SERIE DI PICCOLI RECINTI
 - GRANDI RECINTI PRODUTTIVI E COMMERCIALI
 - RECINTI - ATTREZZATURE

- Unità di Morfologia Urbana**
- | | |
|-------------------------------------|--------------------------------|
| 1 CIVITA GIULIANA | 10 VIA PLINIO STABIANA |
| 2 VIA NOLANA | 11 SANTABONDIO |
| 3 TRE PONTI-PARRELLE-ARPAIA | 12 MOREGINE |
| 4 CRAPOLLA | 13 PONTE DELLA PERSICA |
| 5 CROCE PASELLE | 14 PONTE NUOVO |
| 6 POMPEI DEL MITO | 15 FONTANELLE - CASONE |
| 7 MINUTELLE - SAN BARTOLOMEO | 16 MESSIGNO - MOLINELLE |
| 8 POMPEI SACRA | 17 MARICONDA |
| 9 VIA LEPANTO - ACQUASALSA | |

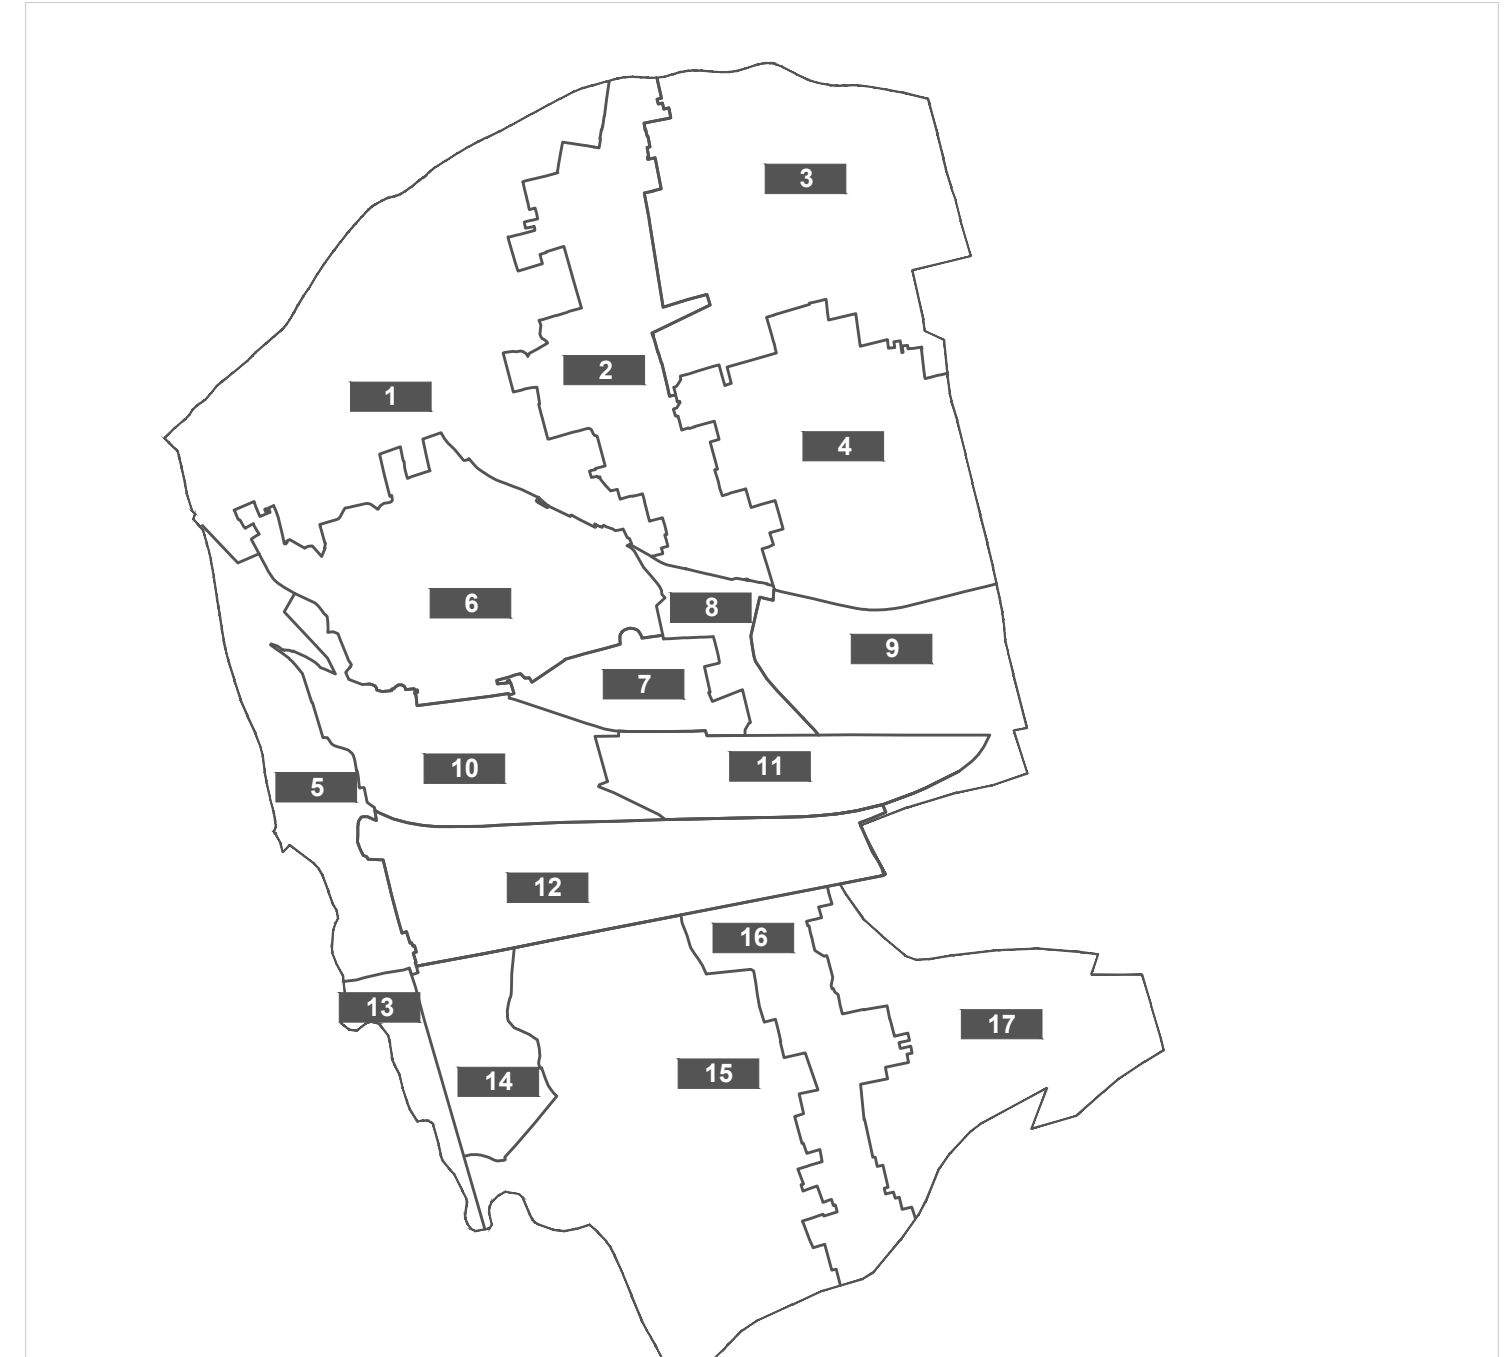

PUC Pompei

PRELIMINARE

COMUNE DI POMPEI
CITTÀ METROPOLITANA DI NAPOLI

<p>GRUPPO DI PROGETTAZIONE</p> <p>PROF. ARCH. PASQUALE MIANO Progettazione urbanistica</p> <p>ARCH. SAVERIO PARRIELLA Valutazione Ambientale Strategica</p> <p>DOT. GEOL. FRANCESCO CUCCURULLO Studio geologico</p> <p>SOSANTRA ARCHEOLOGIA Studio archeologico</p> <p>TECHNOSEA S.r.l. Zonizzazione acustica</p>	<p>CONI</p> <p>ARCH. GIUSEPPE RIVOCIO</p> <p>ARCH. GABRIELLA DE LUZO</p> <p>ARCH. EMANUELE COLOMBO</p> <p>ARCH. ALESSIA GENILE</p> <p>ARCH. CLAUDIA SORIO</p>	<p>SINDACO</p> <p>CABRINÈ LO SAPO</p> <p>ASSESSORE ALL'URBANISTICA</p> <p>RAFFAELLA DI MARTINO</p> <p>PROGETTISTA RESPONSABILE DEL PROCEDIMENTO</p> <p>ING. GIANLUCA FIMANI</p> <p>UFFICIO DI PIANO</p> <p>ING. RAFFAELLA FERONE</p> <p>ING. VALENTINA MAXI</p>
--	--	---

Letture della morfologia urbana

SCALA 1:5000

DATA:

T 5.2