



| LEGENDA | |
|---------|--|
| | INFONNATO |
| | INFONNATO LINEARE PREVALENTE IN CEMENTO |
| | INFONNATO IRREGOLARE PREVALENTE IN CEMENTO |
| | MATERIALI IN CEMENTO |
| | ELEMENTI IN CEMENTO |
| | ELEMENTI METALLICI |
| | ELEMENTI IN PIETRA LAVICA |
| | ELEMENTI IN LEGNO |
| | AREE / ELEMENTI NON SOGGETTI A INTERVENTO |
| | TERRENO ESISTENTE |
| | STRUTTURE IN CEMENTO E ACCIAIO NON SOGGETTE A INTERVENTO |
| | CONFERMA CON GUAINA BRUINWOSA NON SOGGETTO A INTERVENTO |
| | Capelle esistenti (colonne esistenti) |
| | Monumenti funebri esistenti (colonne esistenti) |
| | Non oggetto di intervento |
| | Non oggetto di intervento |
| | Non oggetto di intervento |

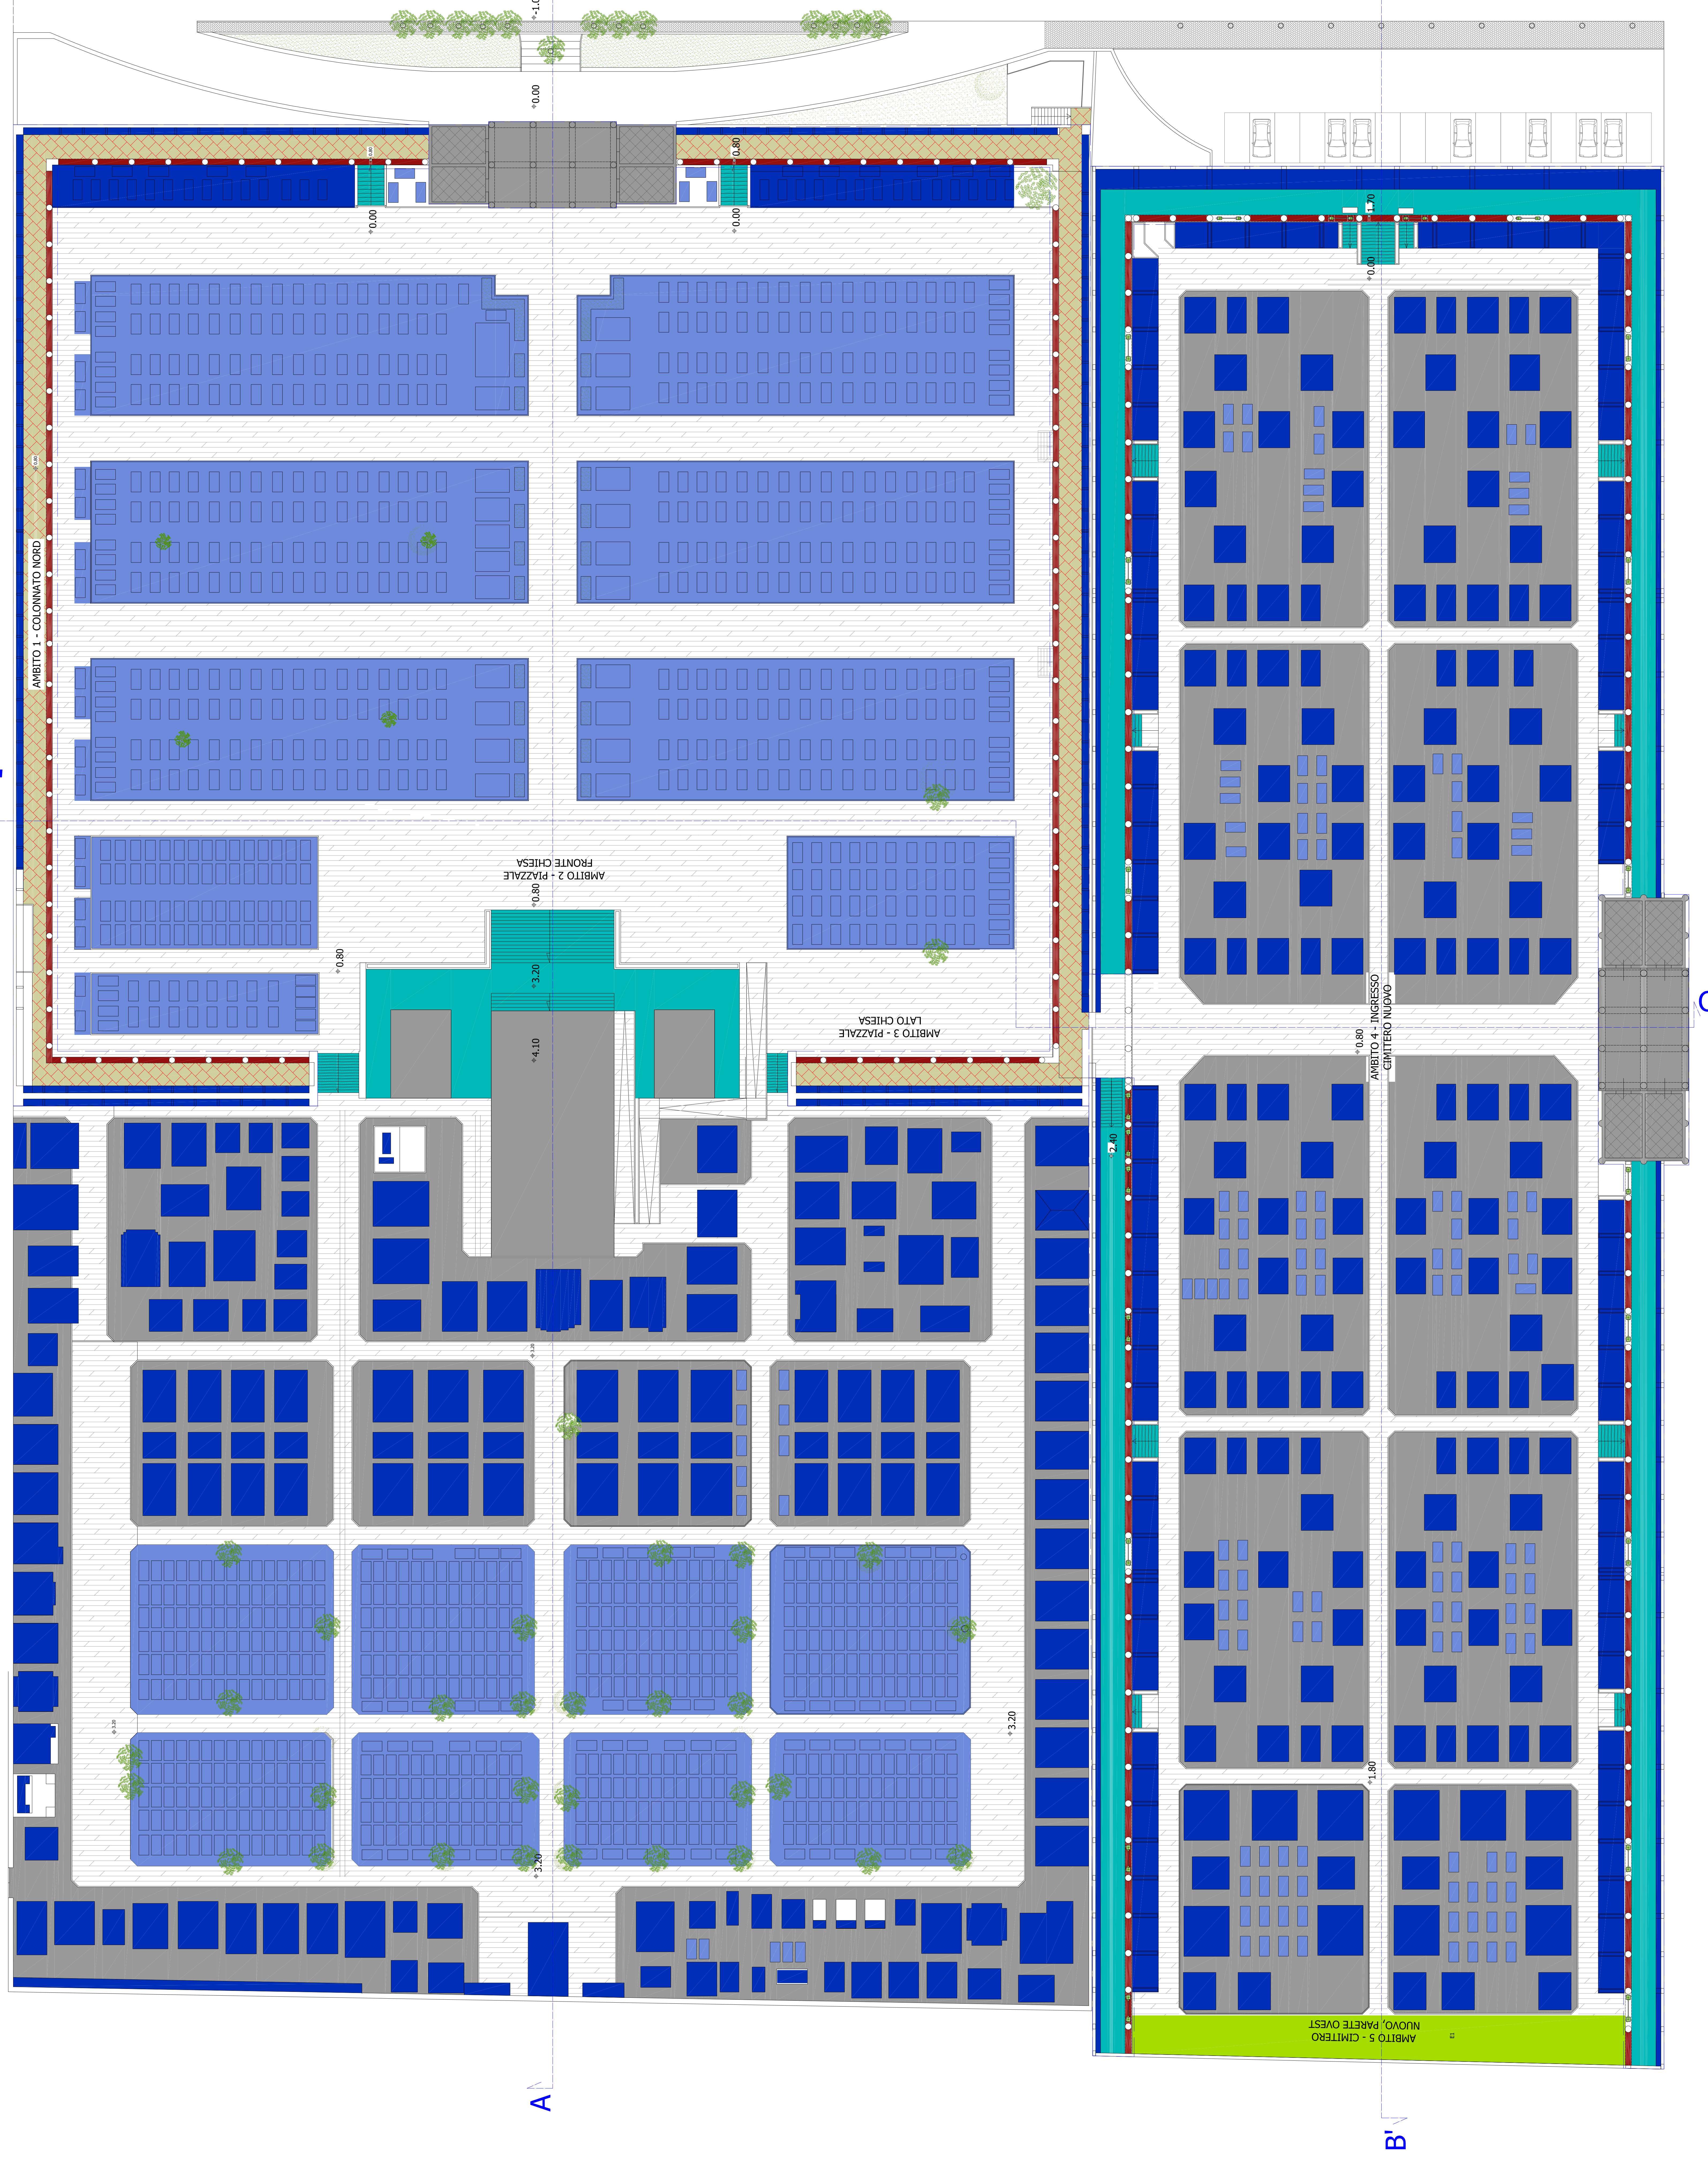

Città di Pompei
Città Metropolitana di Napoli

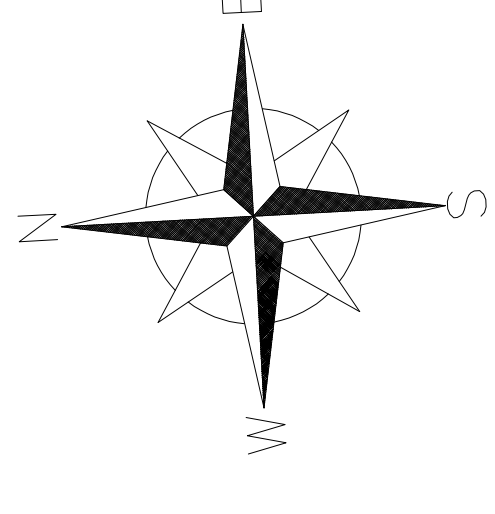

| | | | |
|--|--------------------------|--|---------|
| Realizzazione nuovi loculi, ossari e riqualificazione delle parti comuni del Cimitero comunale | | | |
| ELABORATO: | | PROGETTO DEFINITIVO <input checked="" type="checkbox"/> PROGETTO ESECUTIVO | |
| STATO DEL LAVORO: | PROGETTO DEFINITIVO | DATA: | 06/2023 |
| STATO DEL PROGETTO: | PROGETTO DEFINITIVO | SCALA: | 1:200 |
| PROGETTO PRELIMINARE | <input type="checkbox"/> | ELABORAZIONE: | G 03/a |
| PLANNETRIA GENERALE: STATO DI FATTO -tavola materica- | | | |
| REALIZZAZIONE: Ing. Giancarlo Pisciotta | | | |
| PROGETTO ASSOCIATO: Arch. Paolo Innocenti | | | |
| REDAZIONE: Arch. Massimo Marfisi | | | |