



Sezione A-A'

Sezione B-B'

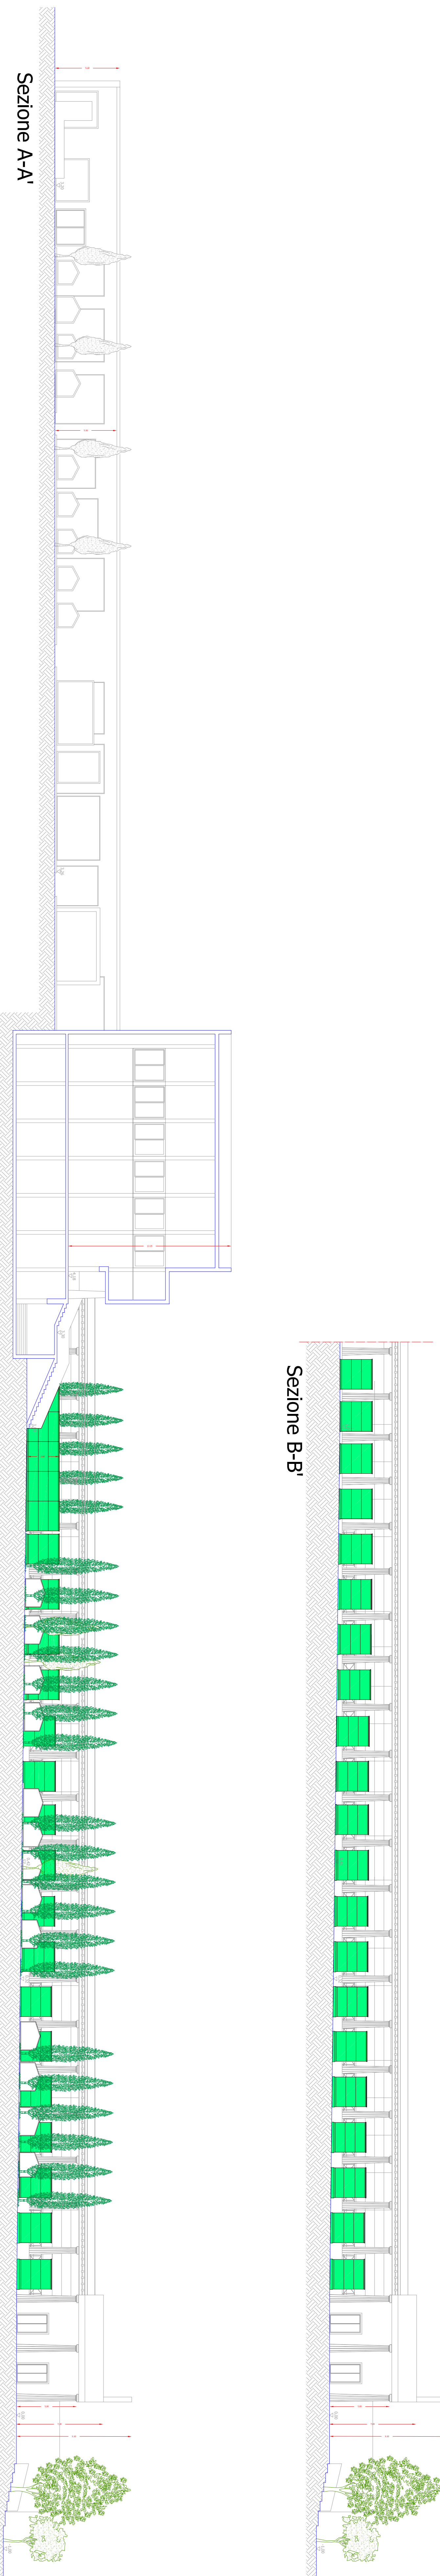

LEGENDA

- Battente locali di progetto
- Battenti locali piccoli e diversi di progetto
- Nuove alberature
- Campi di illuminazione da addebiacchiamento, succedimento per permettere la migliore circolazione delle persone così come comunicato all'Ufficio Beni Ambientali
- Tubazione analizzatore acque piovane
- griglia di raccolta acque piovane

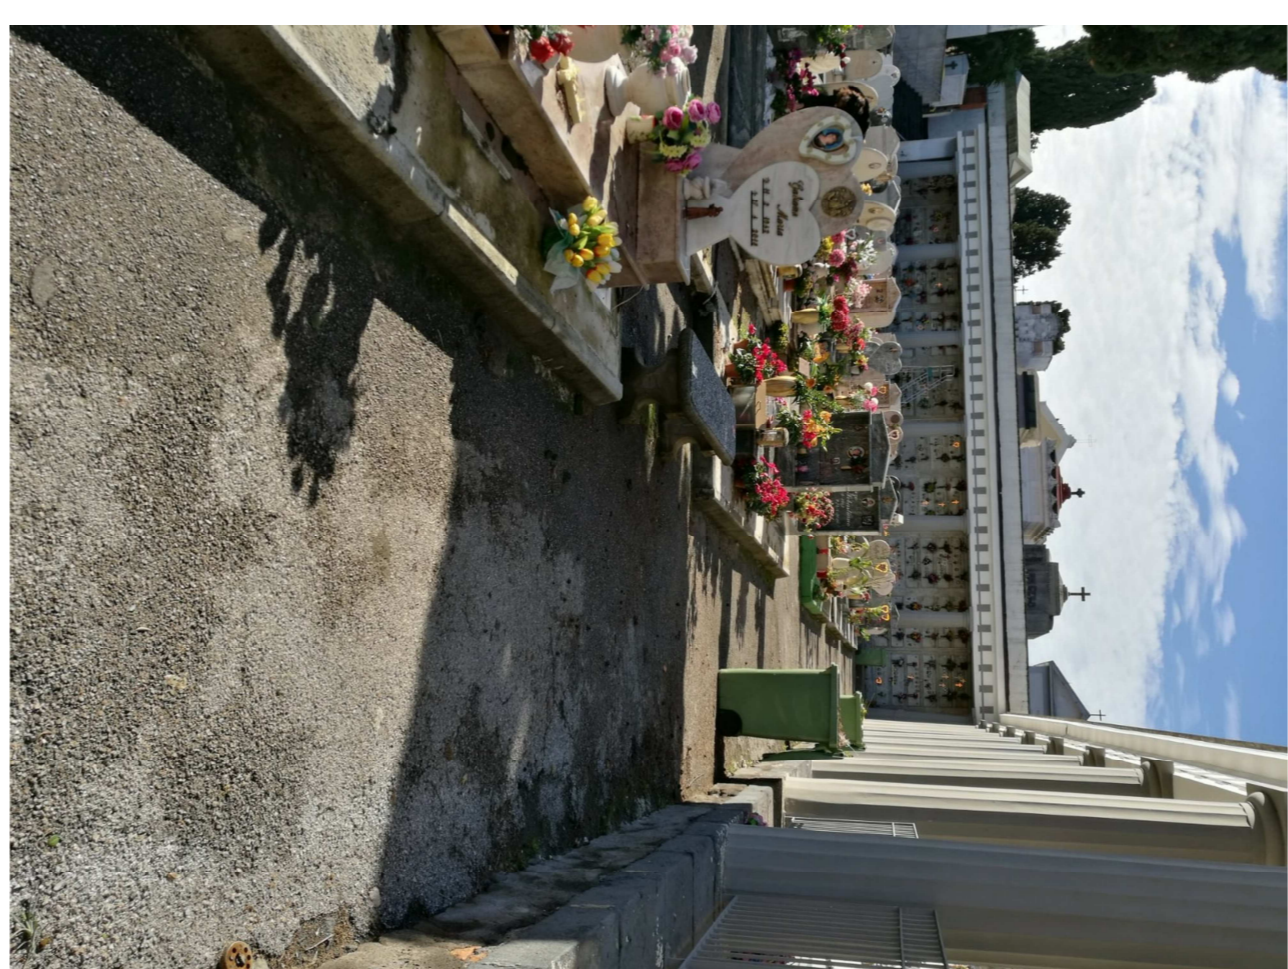

particolare campi di illuminazione da rinnovare nell'ambito 1



particolare campi di illuminazione da rinnovare nell'ambito 1

Città di Pompei  
Città Metropolitana di Napoli




Realizzazione nuovi locali, ossari e riqualificazione delle parti comuni del Cimitero comunale

PLANIMETRIA GENERALE:  
PROGETTO  
predezioni

PROGETTO	1200	1200	1200
PROGETTO PRELIMINARE			
PROGETTO DEFINITIVO			
PROGETTO ESECUTIVO			
PROGETTO REALIZZATO			
PROGETTO APPROVATO			
PROGETTO IN USO			

Sezione B-B'

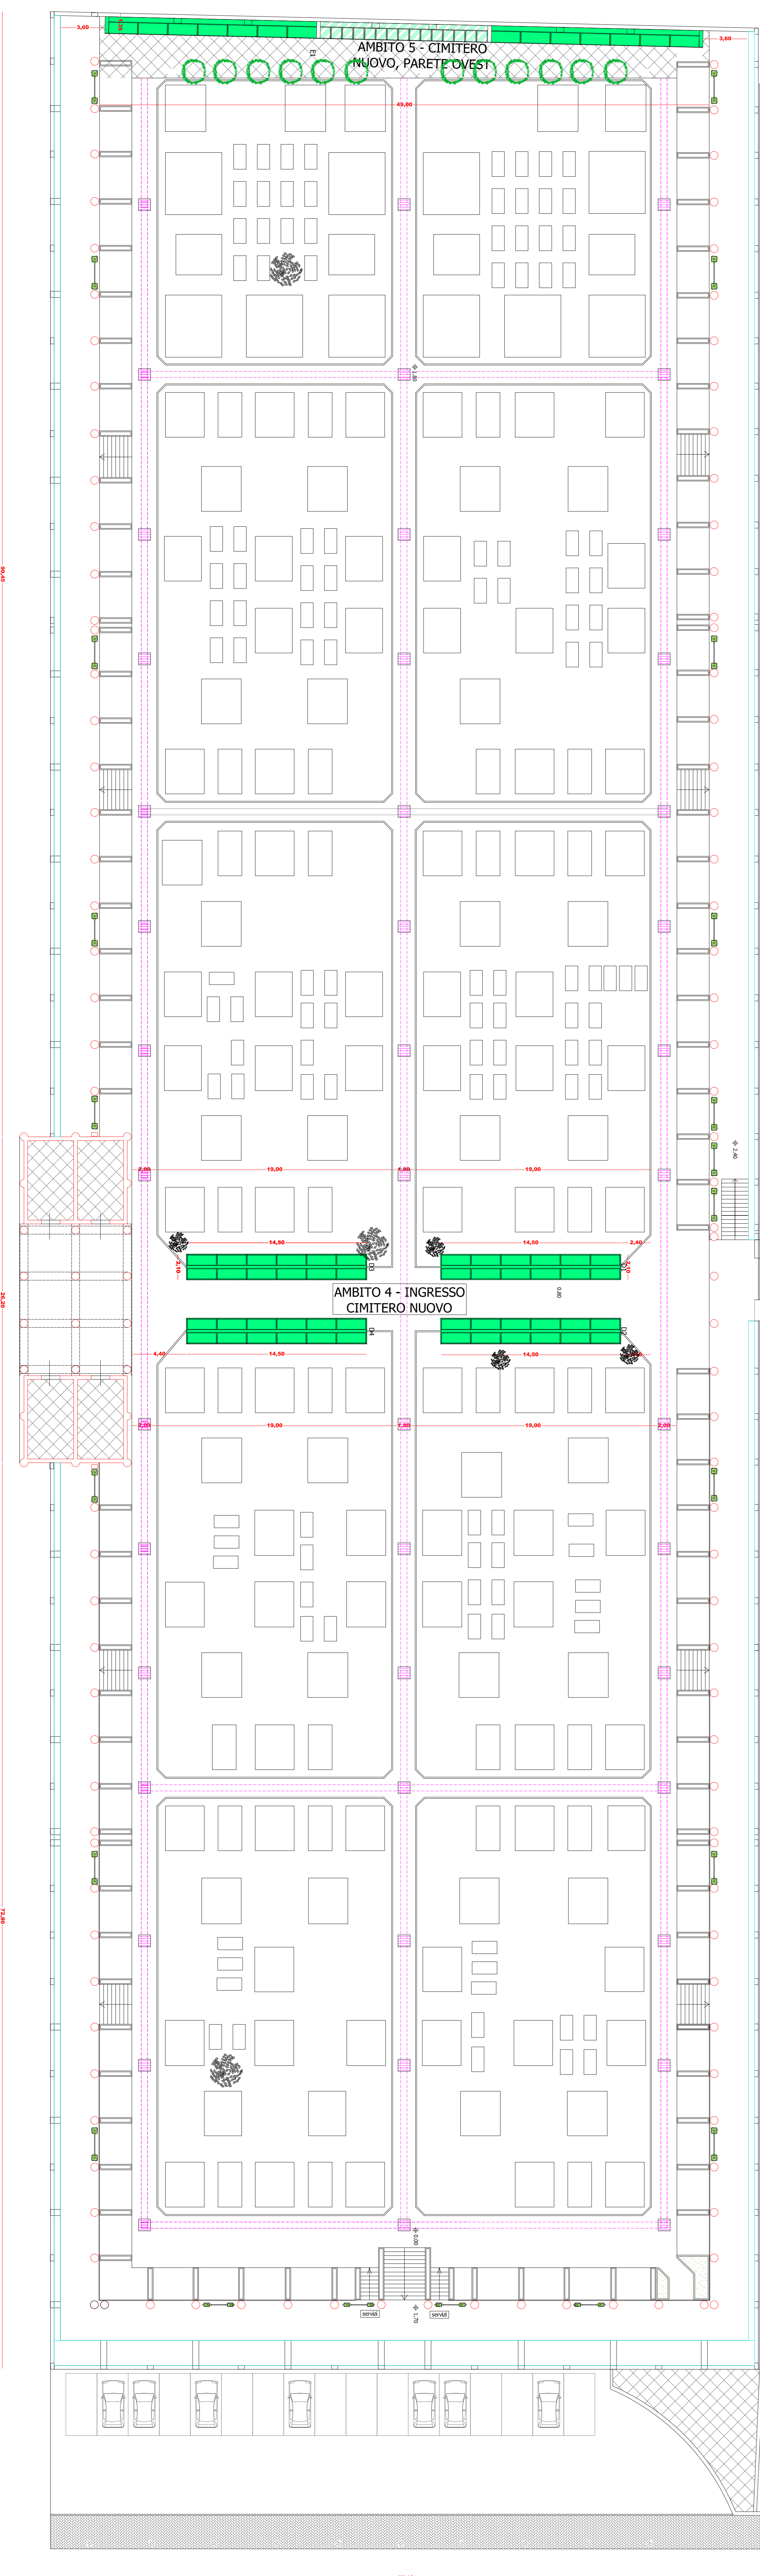

A

B'

A'