



Prospetto SUD_cimitero nuovo SCALA 1:200

Prospetto EST_CIMITERO VECCHIO+NUOVO SCALA 1:200

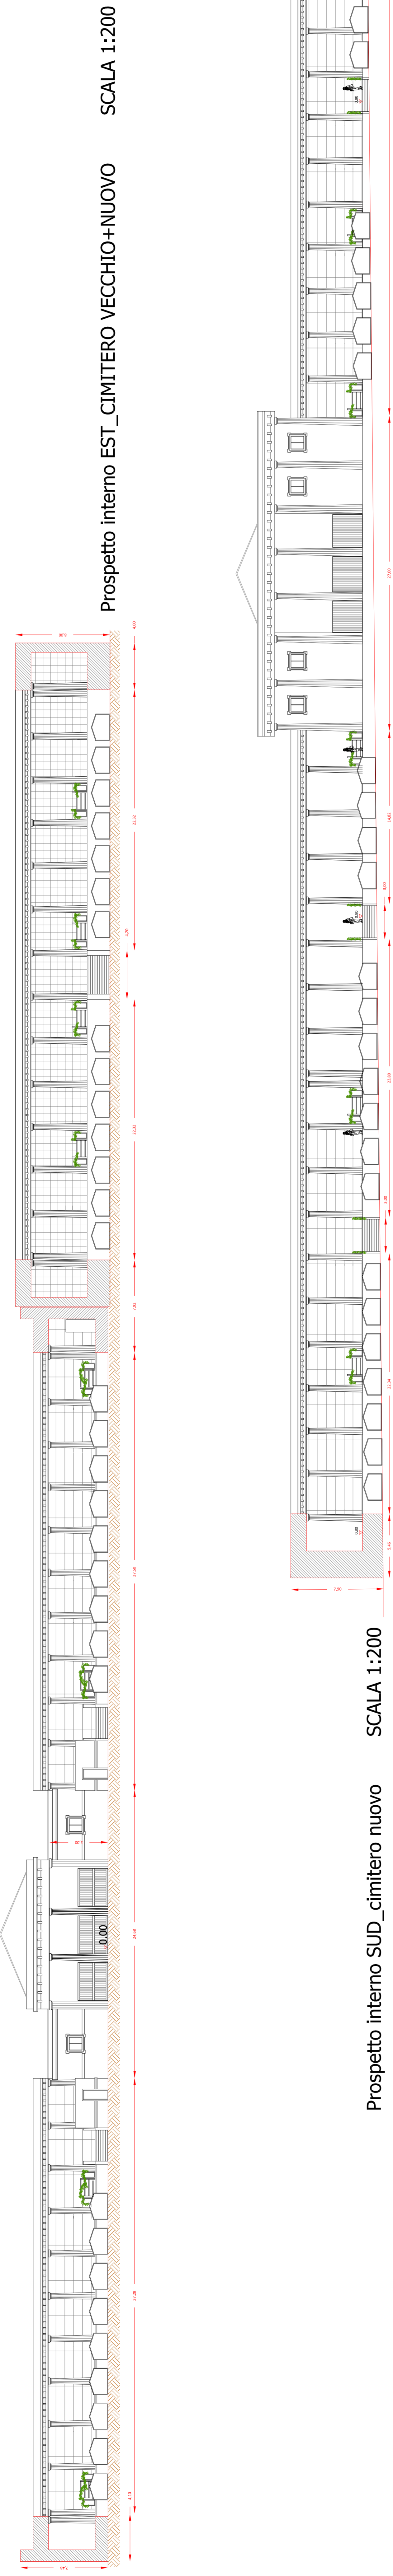

Prospetto interno EST_CIMITERO VECCHIO+NUOVO SCALA 1:200


Prospetto interno SUD_cimitero nuovo SCALA 1:200

 

Prospetto interno NORD_cimitero nuovo SCALA 1:200


Prospetto interno NORD_cimitero vecchio SCALA 1:200

Batteria loculi in cemento prefabbricato da REALIZZARE rivestiti con lastre in marmo carrara

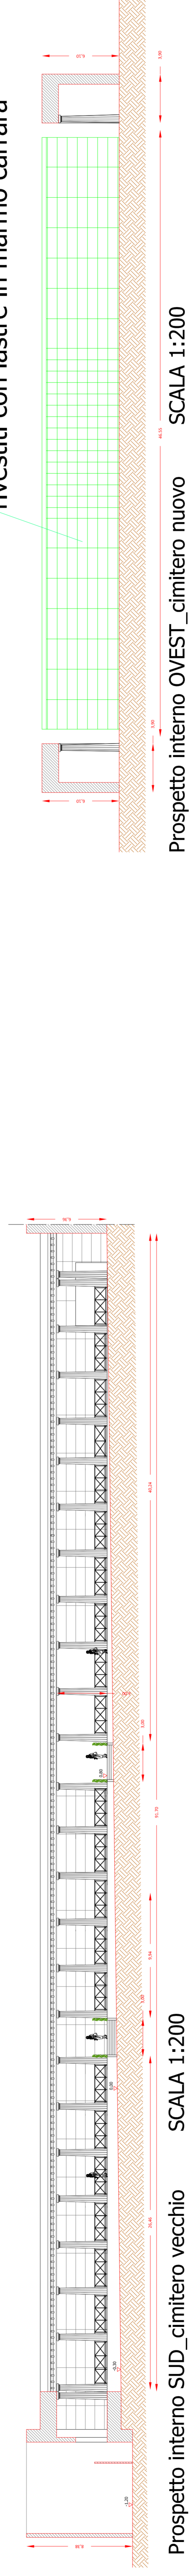


Prospetto interno SUD_cimitero vecchio SCALA 1:200


Prospetto interno OVEST_cimitero nuovo SCALA 1:200

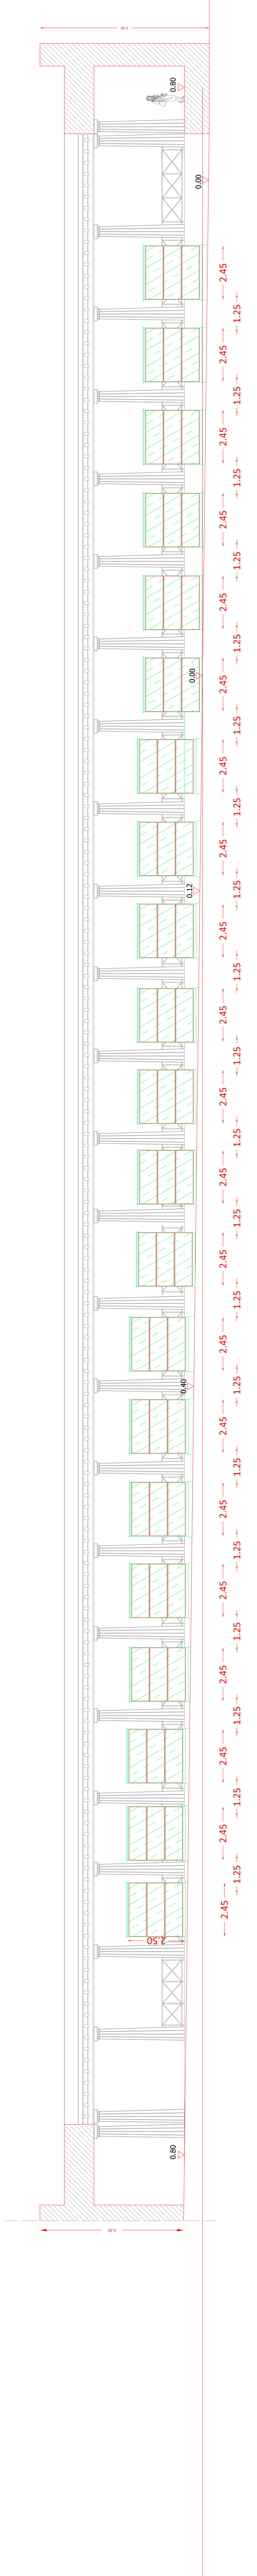


Particolare prospetto interno NORD_cimitero vecchio SCALA 1:100

Batteria loculi in cemento prefabbricato da REALIZZARE rivestiti con lastre in marmo carrara

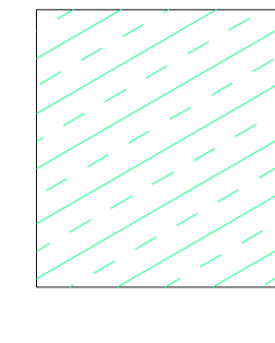

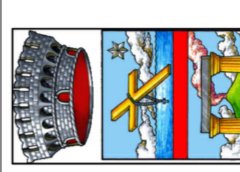

Città di Pompei
Città Metropolitana di Napoli

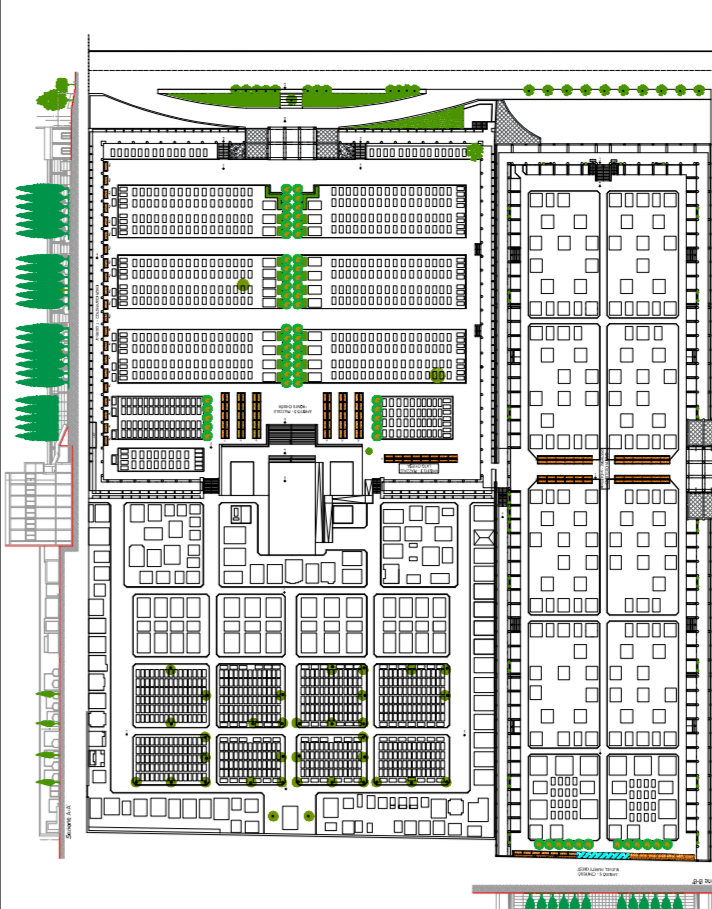

Realizzazione nuovi loculi, ossari e riqualificazione delle parti comuni del Cimitero comunale

ESPOSIZIONE

STATO DI REALIZZAZIONE	PROSPETTI PROGETTO
<input checked="" type="checkbox"/> STATO DI PROGETTO	
<input type="checkbox"/> STRUTTURE	
<input type="checkbox"/> LAVORI COMPLETATI	
<input type="checkbox"/> GEOLOGIA	
<input type="checkbox"/> ANTICIPA	
<input type="checkbox"/> VALORI	
<input type="checkbox"/> PROGETTO PRELIMINARE	
<input type="checkbox"/> PROGETTO DEFINITIVO	
<input checked="" type="checkbox"/> PROGETTO ESECUTIVO	

PROGETTA
Ing. Gianluigi Frittoli

ESPOSIZIONE
Avv. Neri Bonavita

ELABORAZIONE
G07

DATA
dic. 2023

SCALA
1:200

PROGETTO DEFINITIVO

PROGETTO ESECUTIVO

PROGETTO PRELIMINARE

PROGETTO DEFINITIVO

PROGETTO ESECUTIVO

PROGETTO PRELIMINARE

PROGETTO DEFINITIVO

PROGETTO ESECUTIVO