


# Intervento Ambito 3

Prospetto Frontale e Posteriore

Loculi Lateralì - 16 x 3 = 48 Unità

Prospetto Laterale

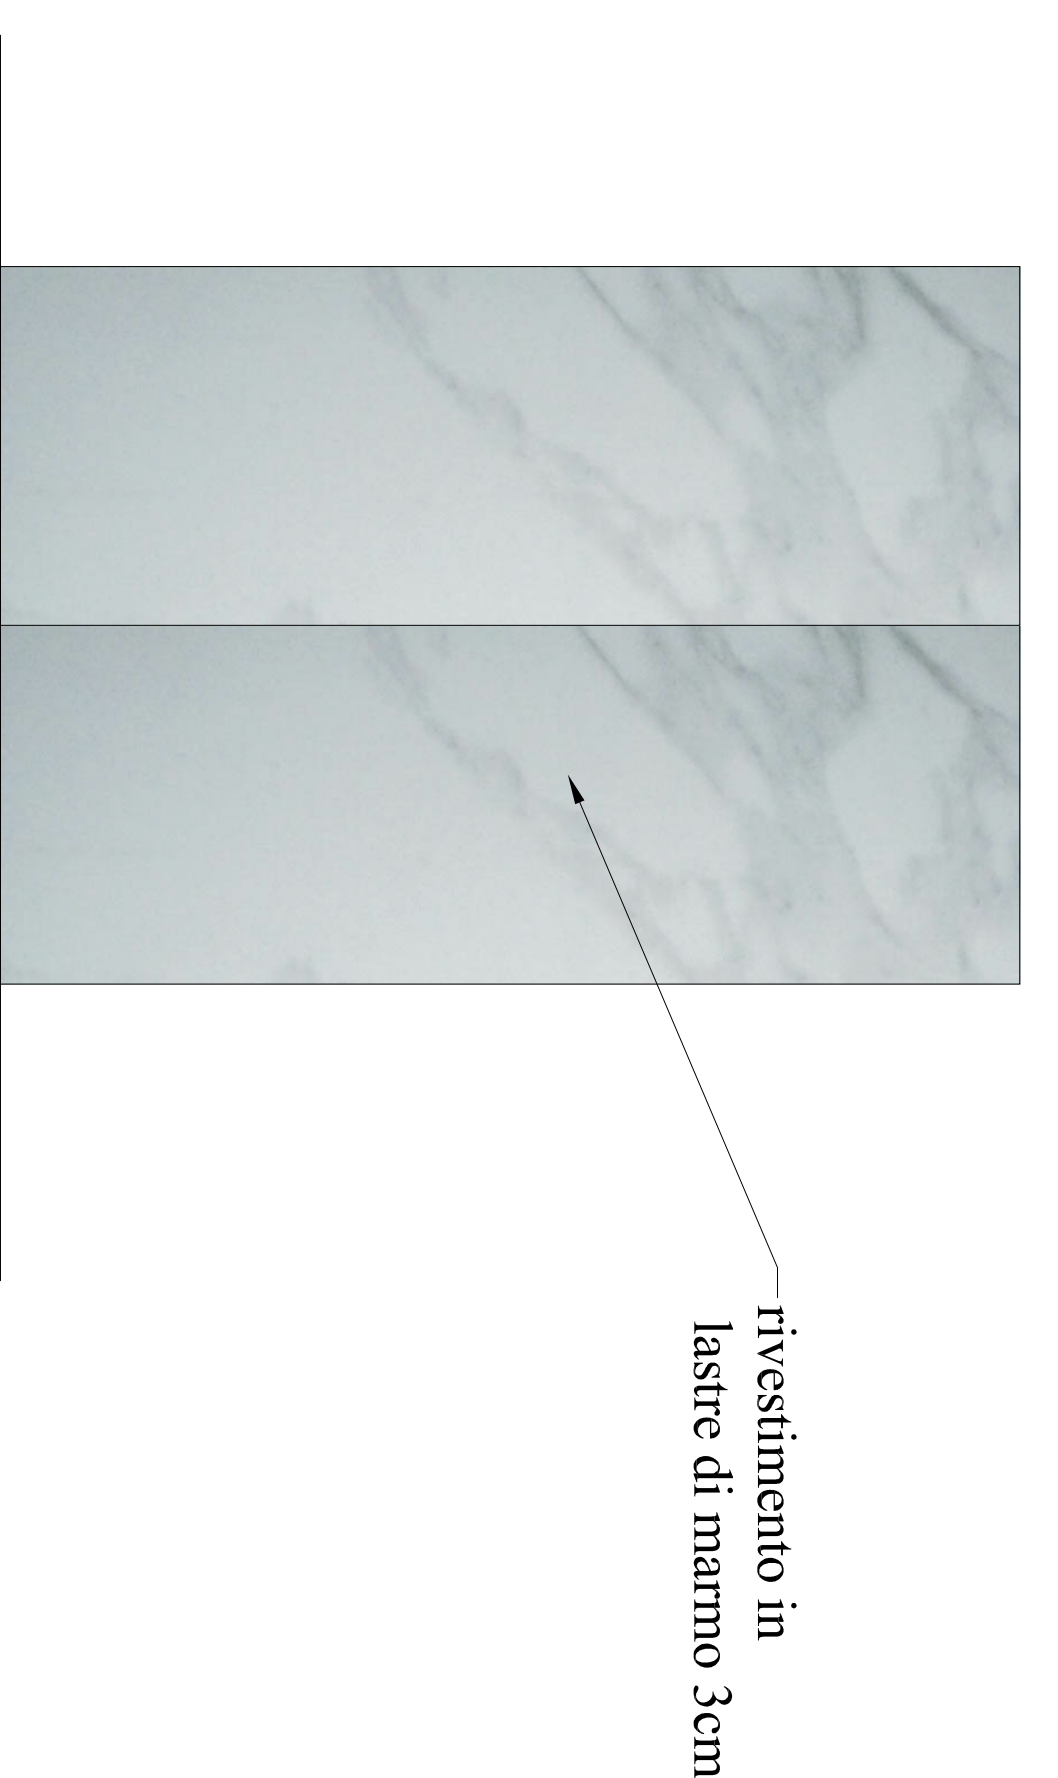

Tolleranze (secondo EN13369:2018):  
 AL = ± (10 +  $\frac{L}{1000}$ ) ≤ 40 mm

D	AD	copriferro	+5 mm
≤150	+10 -5 mm		
≤400	+15 -10 mm		+15 mm
≥2500	± 30 mm		+25 mm

Inseriti e aperture: - Posiz.: ± 25 mm ; AD ± 10 mm  
 Verticalità: 1 + 800 [cm]; Displanarietà: 1,5 + 800 [cm]

**CARATTERISTICHE DEI MATERIALI**

**Calcestruzzo:** C28/35  
 B45/C60 (per reti da centro di fessurazione e barre)

**Acciaio:** C16/20

**Calcestruzzo non strutturale:** C16/20


**CONDIZIONI AMBIENTALI:** CASI D'ESPOSIZIONE COPPERO C

Aggiunti: XCA, XDL, XSI





NB: Clausole di esposizione con riferimento a Tab. 12 delle Linee Guida sul calcestruzzo strutturale.

Coprieri minimi con riferimento a Tab. C4.1 IV Circolare 2/2009 n. 617 C.S.LL.PP.

Sezione Laterale

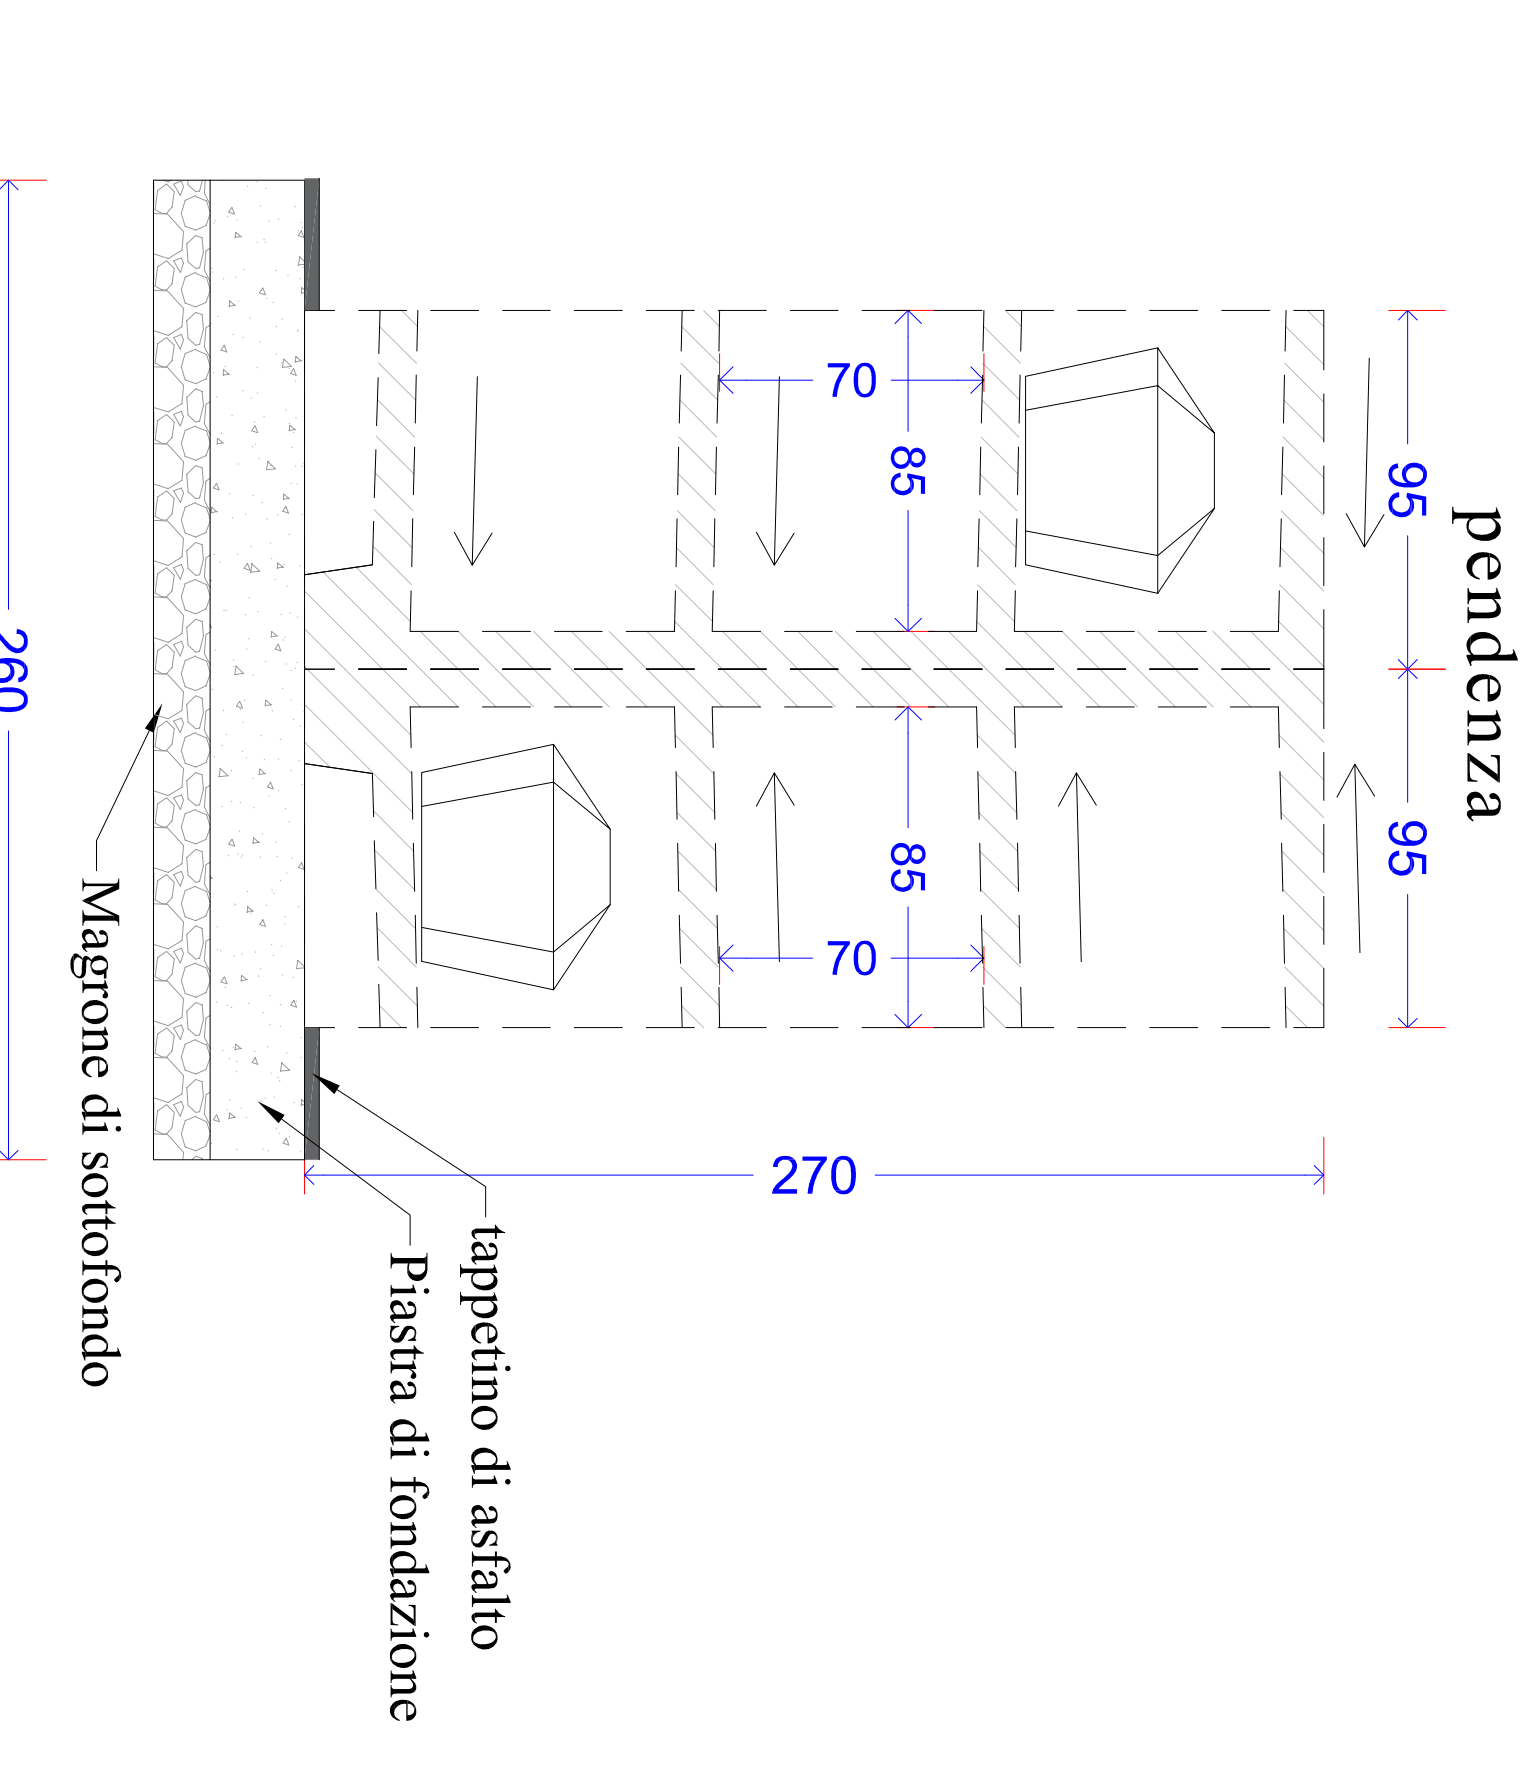

## PARTICOLARE TIPOLOGIA DI MONTAGGIO LOCULI TIPO

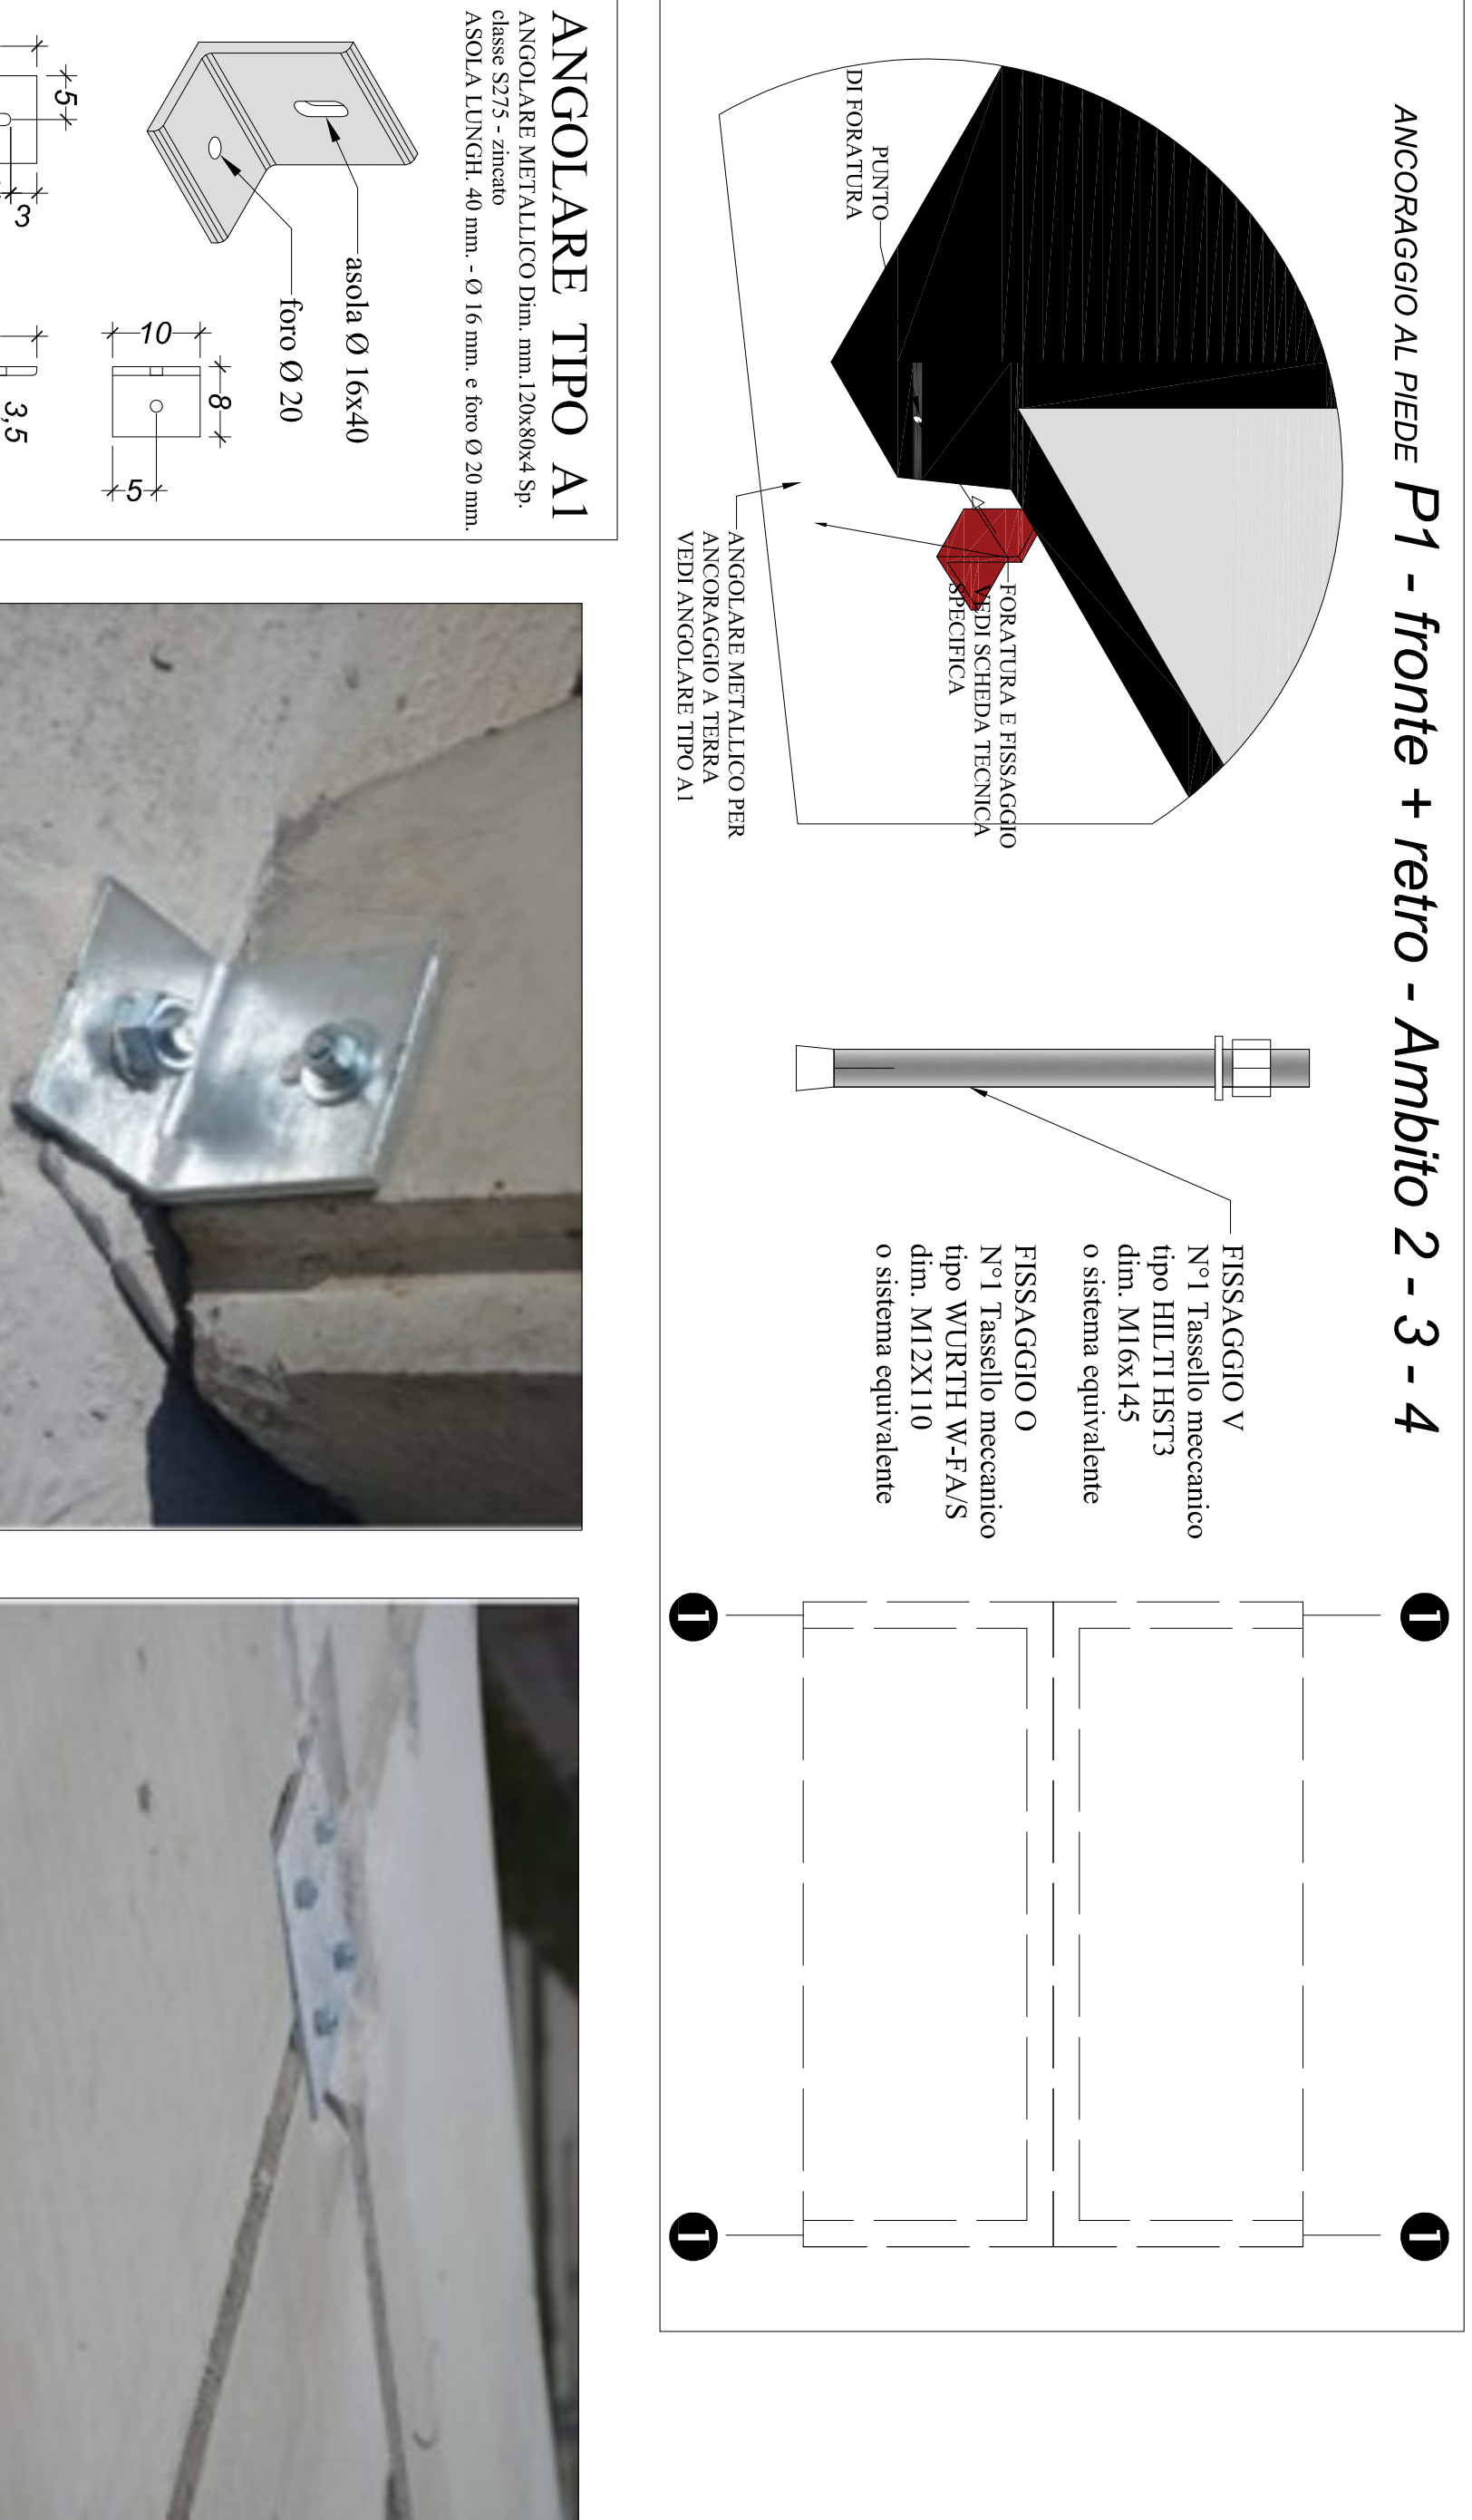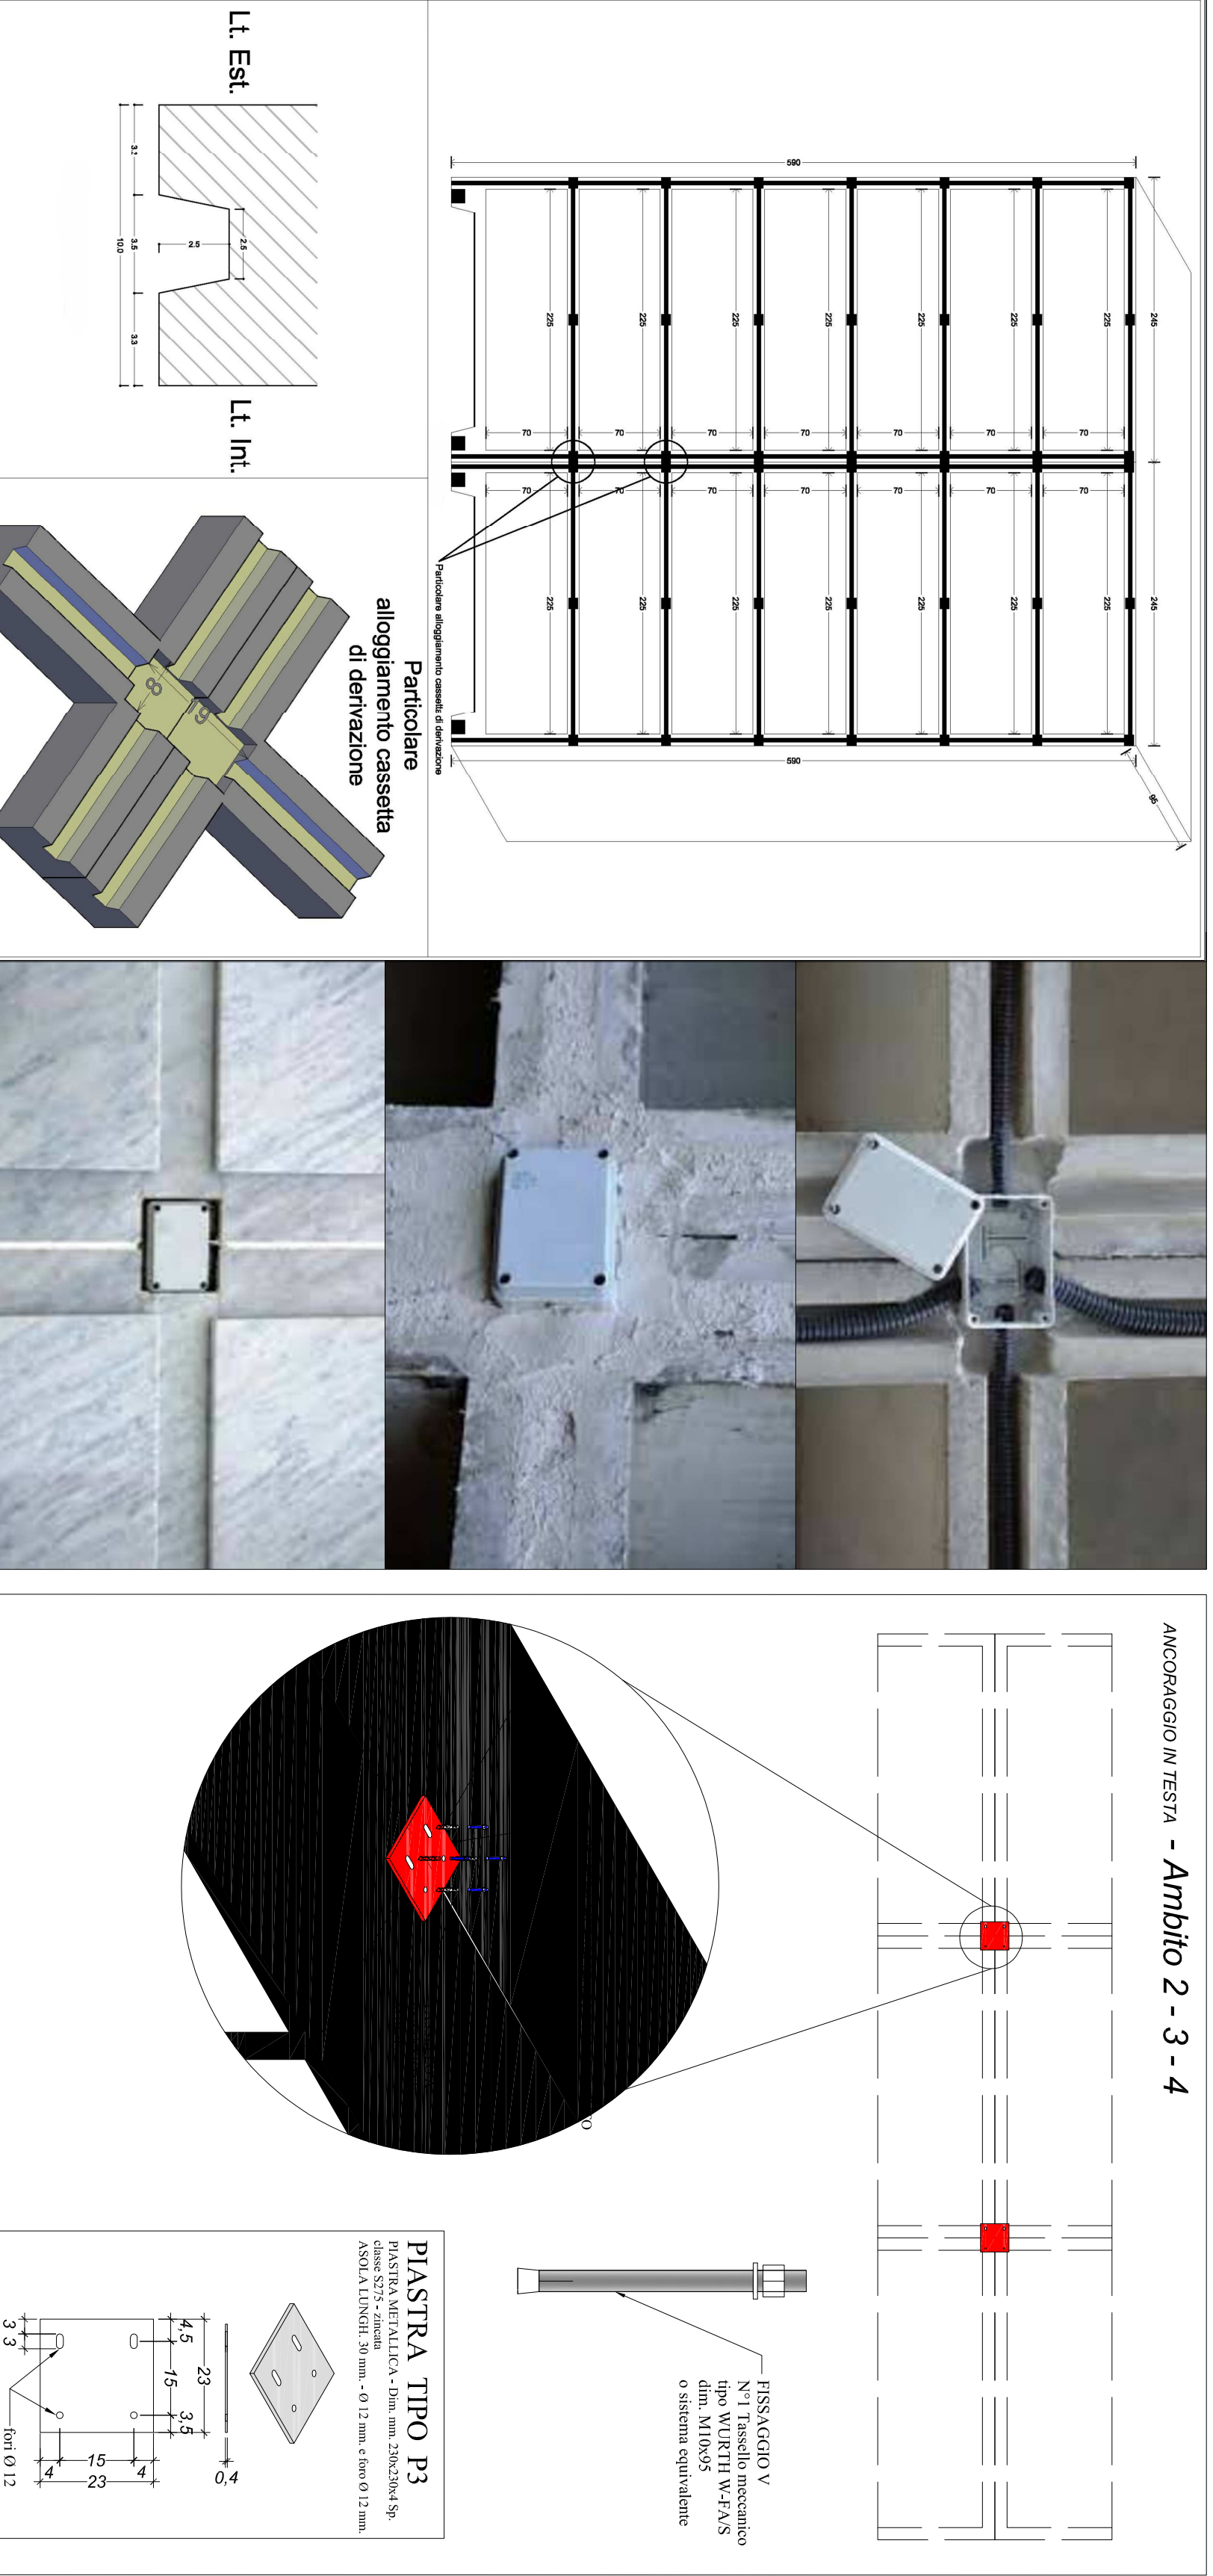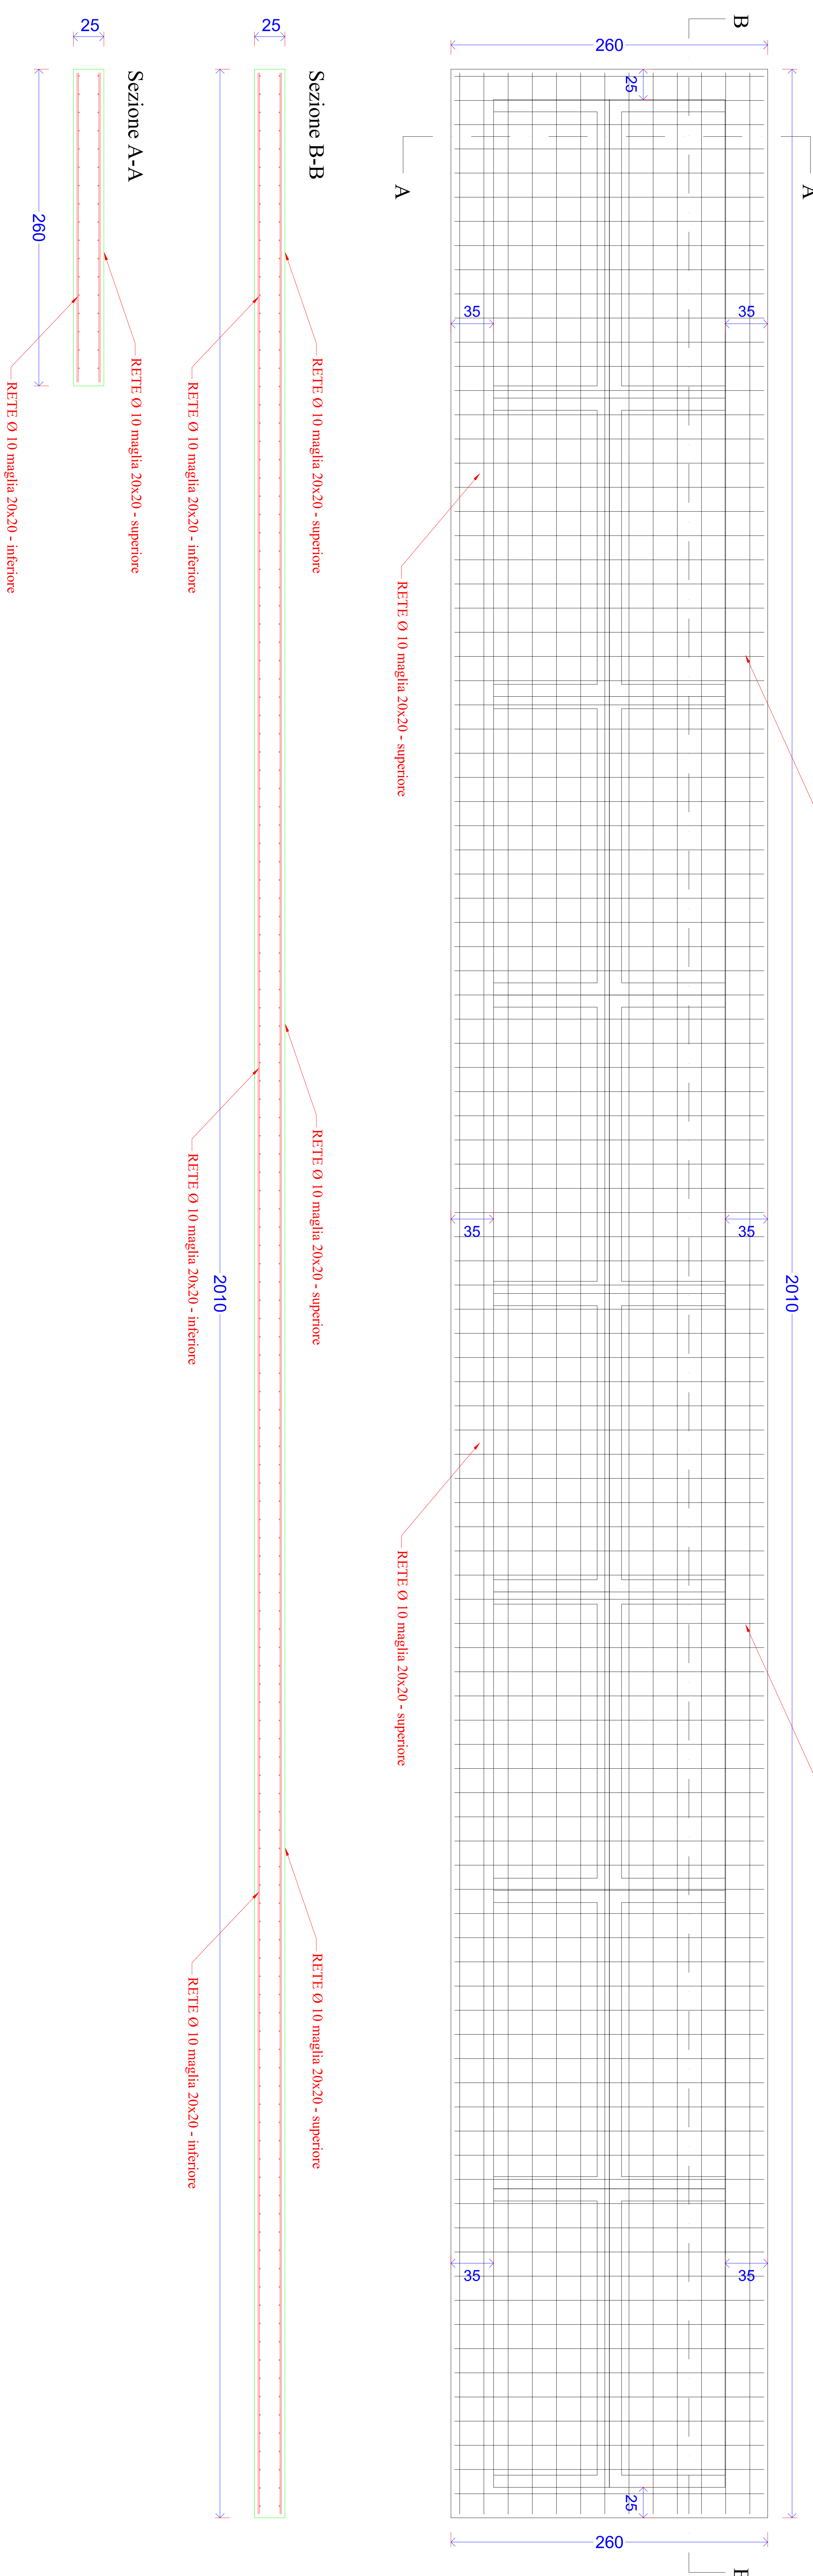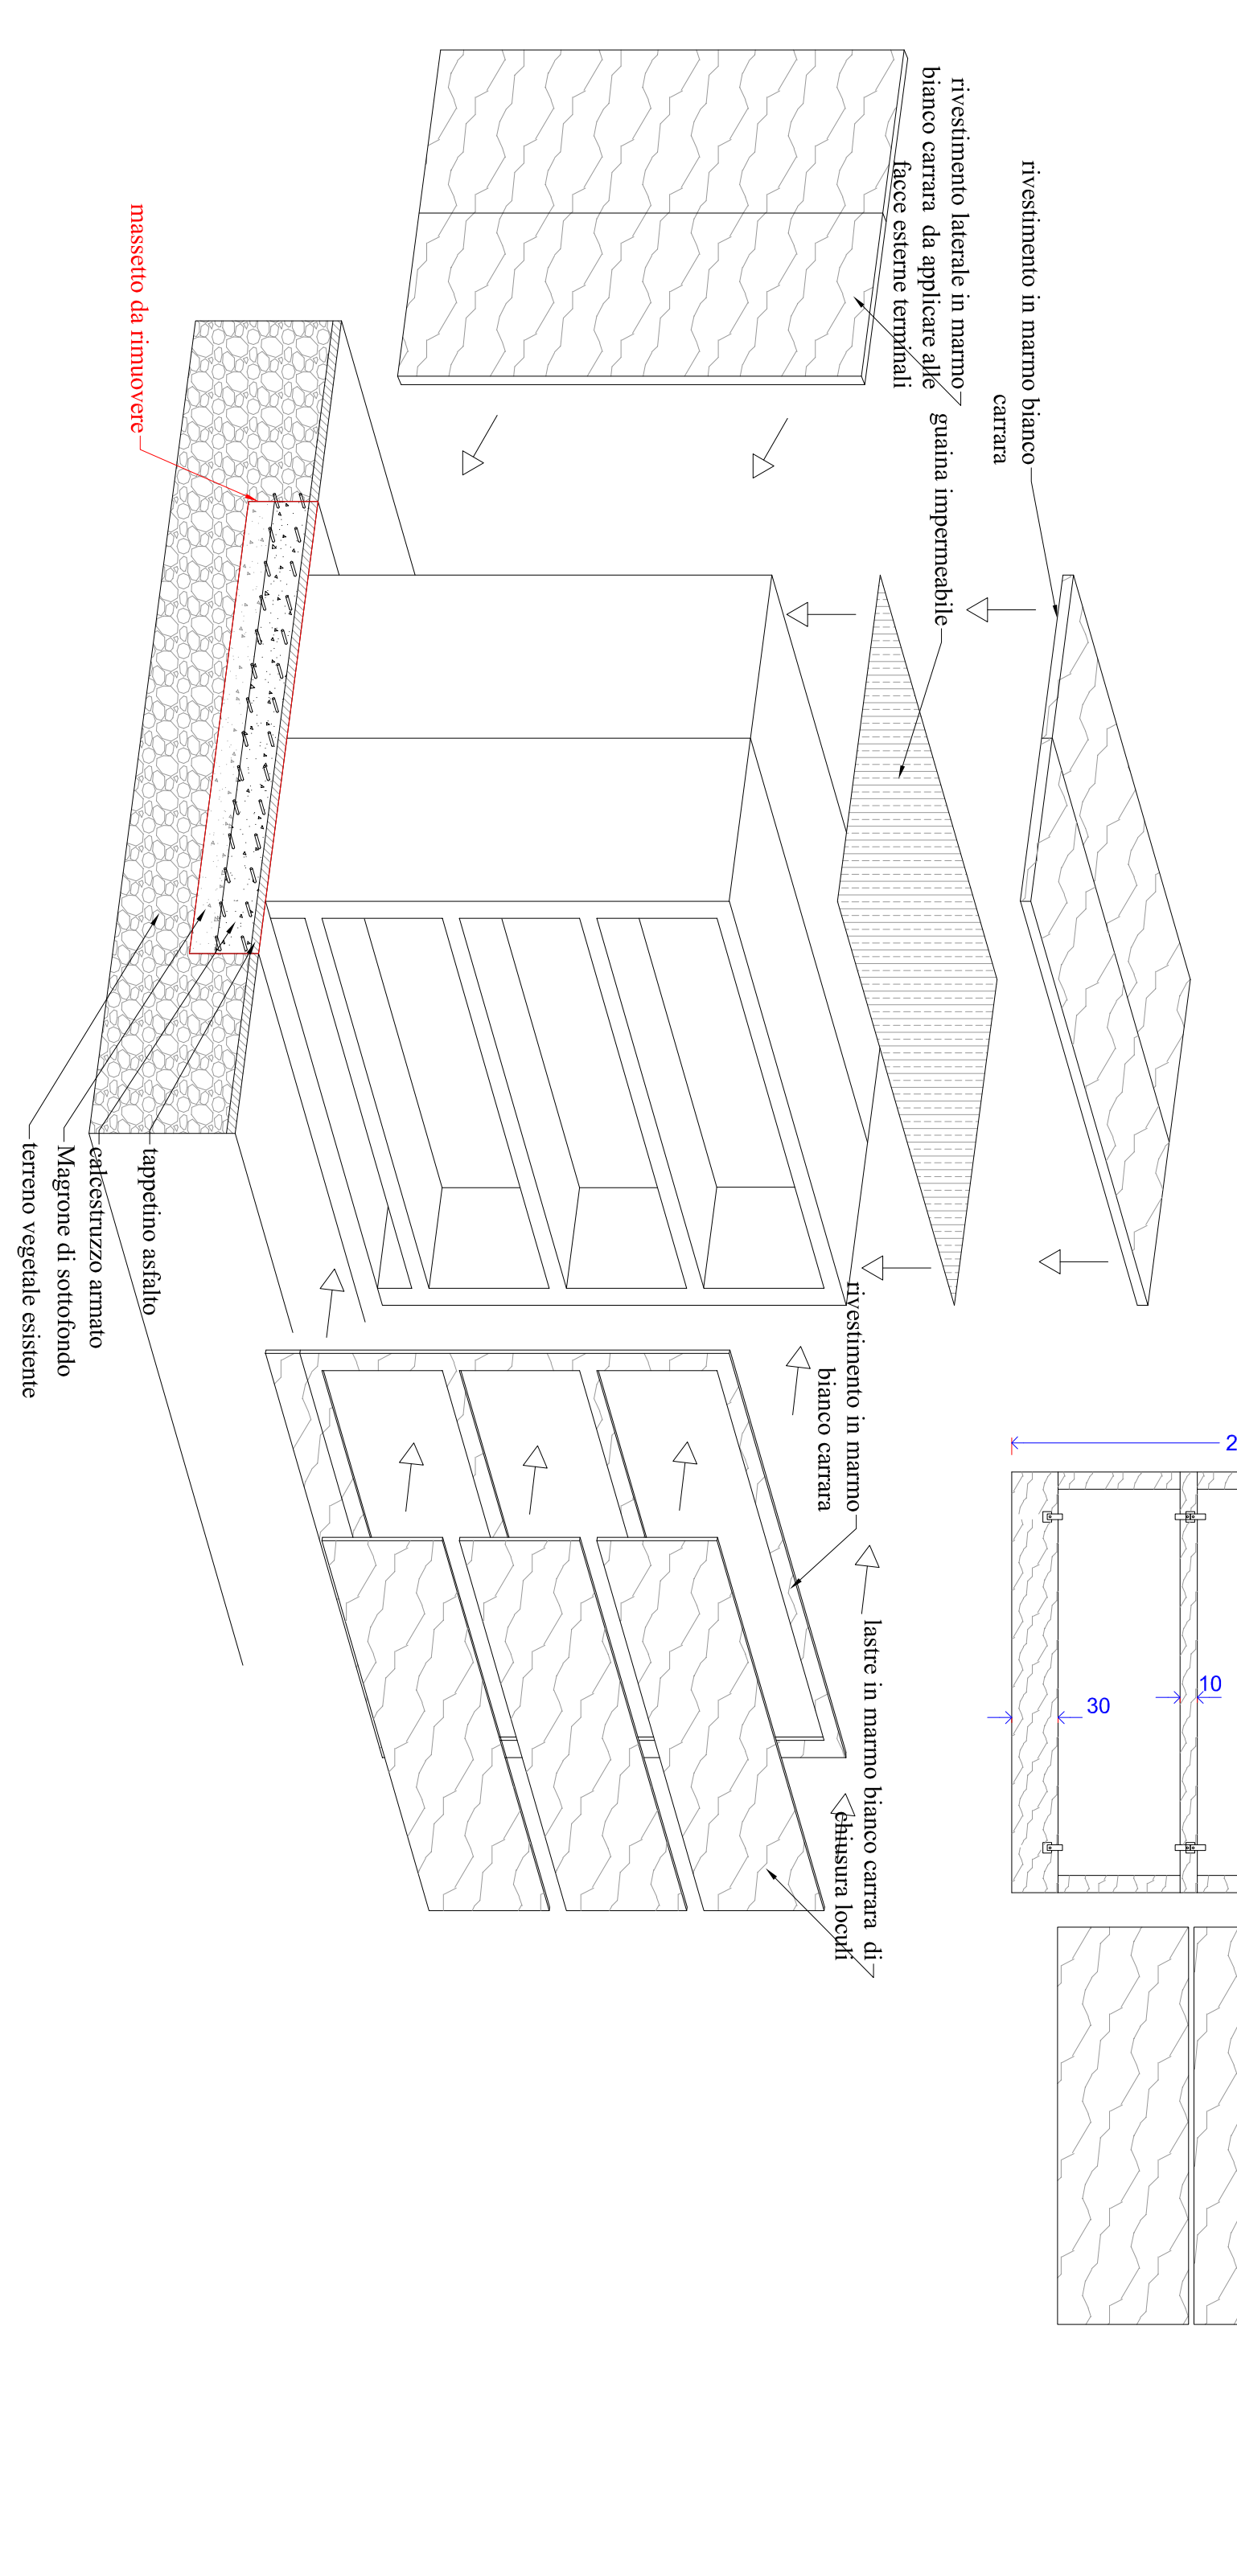

### Città di Pompei

Città Metropolitana di Napoli

**Realizzazione nuovi loculi, ossari e riqualificazione delle parti comuni del Cimitero comunale**

**PARTICOLARE LOCALI:**  
 Ambito 3  
 G12

PROGETTO	SCALARE	DATA
PROGETTO DEFINITIVO	1:50	10/06/2023
PROGETTO PRELIMINARE	1:100	10/06/2023
PROGETTO CONCORSIVO	1:200	10/06/2023
PROGETTO PRELIMINARE	1:500	10/06/2023
PROGETTO PRELIMINARE	1:1000	10/06/2023
PROGETTO PRELIMINARE	1:2000	10/06/2023
PROGETTO PRELIMINARE	1:4000	10/06/2023
PROGETTO PRELIMINARE	1:8000	10/06/2023
PROGETTO PRELIMINARE	1:16000	10/06/2023